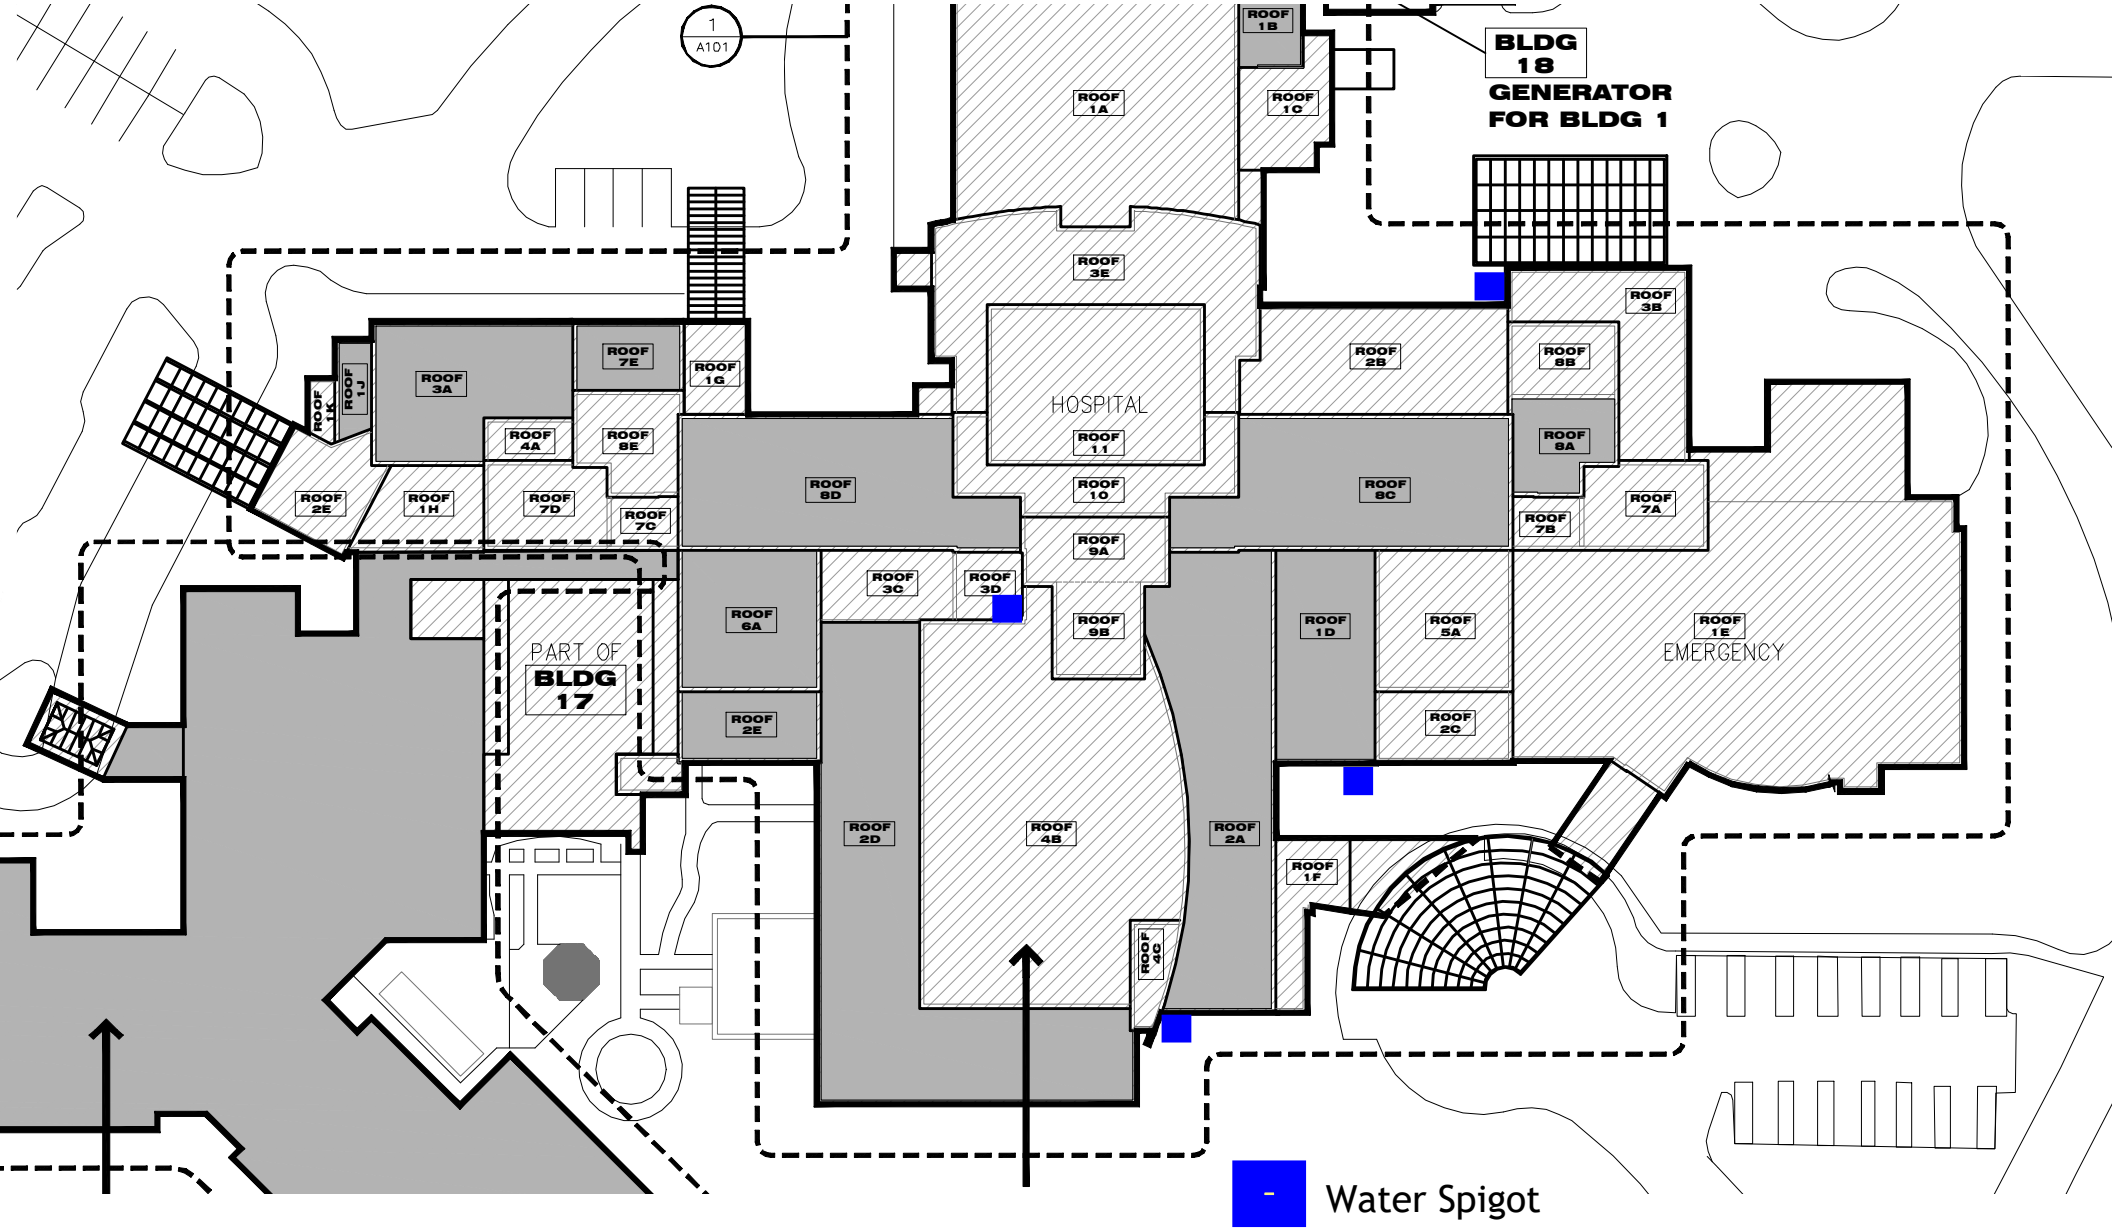
1
A101
BLDG
18
GENERATOR
FOR BLDG 1
ROOF 1A
ROOF 1B
ROOF 1C
ROOF 3E
HOSPITAL
ROOF 1I
ROOF 1O
ROOF 9A
ROOF 9B
ROOF 2B
ROOF 3B
ROOF 8B
ROOF 8A
ROOF 7A
ROOF 7B
ROOF 8C
ROOF 1E
EMERGENCY
ROOF 5A
ROOF 2C
ROOF 1D
ROOF 2A
ROOF 1F
ROOF 4B
ROOF 4C
ROOF 2D
ROOF 8D
ROOF 3C
ROOF 3D
ROOF 6A
ROOF 2E
PART OF
BLDG
17
ROOF 3A
ROOF 7E
ROOF 1G
ROOF 4A
ROOF 8E
ROOF 7D
ROOF 7C
ROOF 2E
ROOF 1H
ROOF 1K
ROOF 1J
Water Spigot