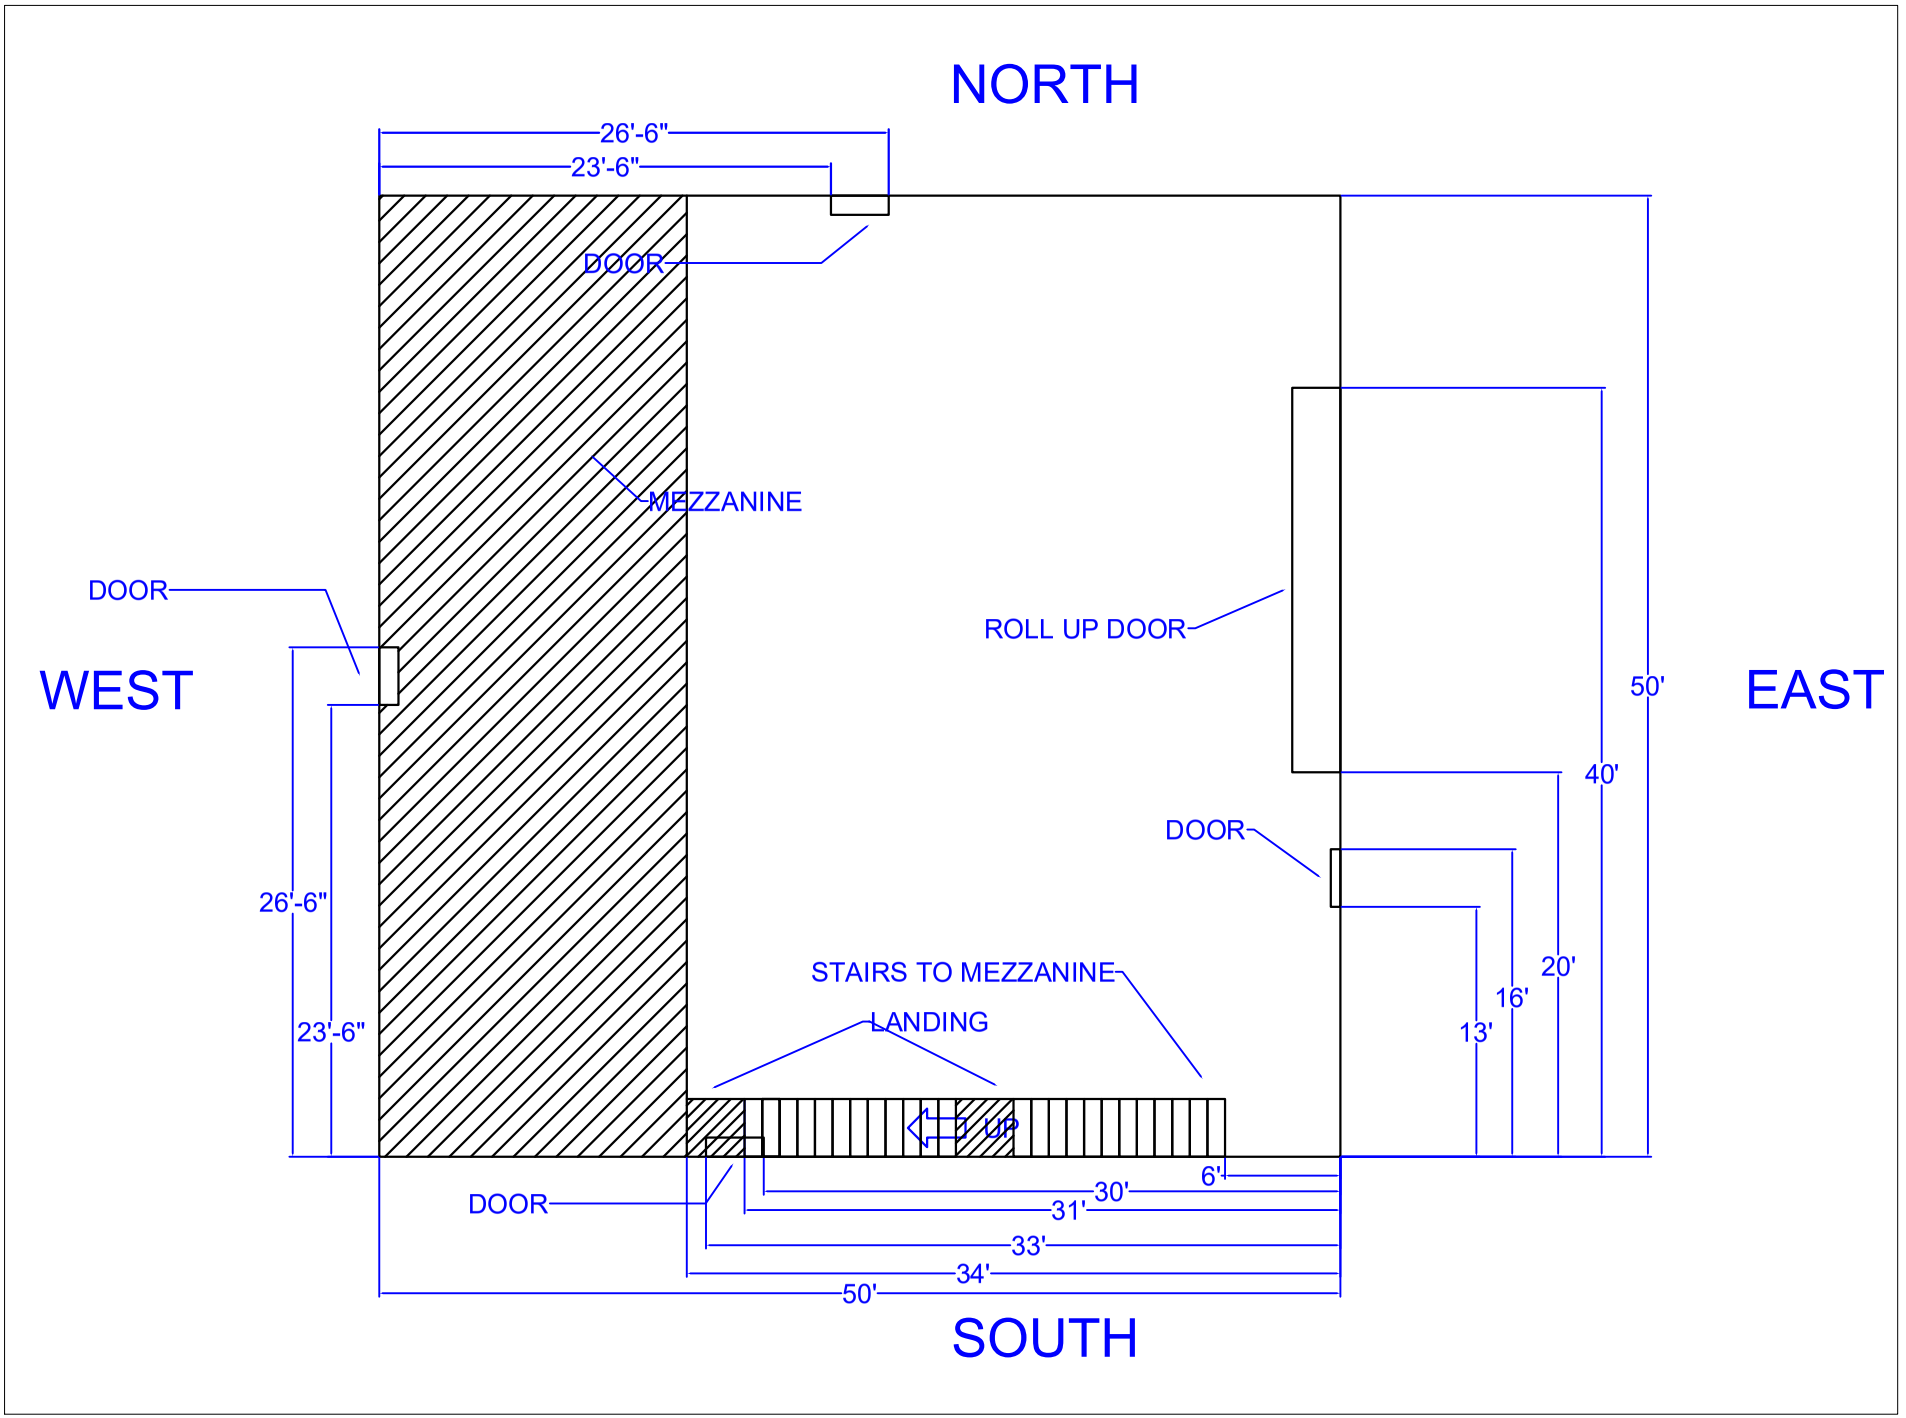
NORTH
26'-6"
23'-6"
DOOR
MEZZANINE
DOOR
WEST
ROLL UP DOOR
50'
EAST
40'
DOOR
26'-6"
20'
16'
13'
STAIRS TO MEZZANINE
LANDING
23'-6"
UP
6'
DOOR
30'
31'
33'
34'
50'
SOUTH