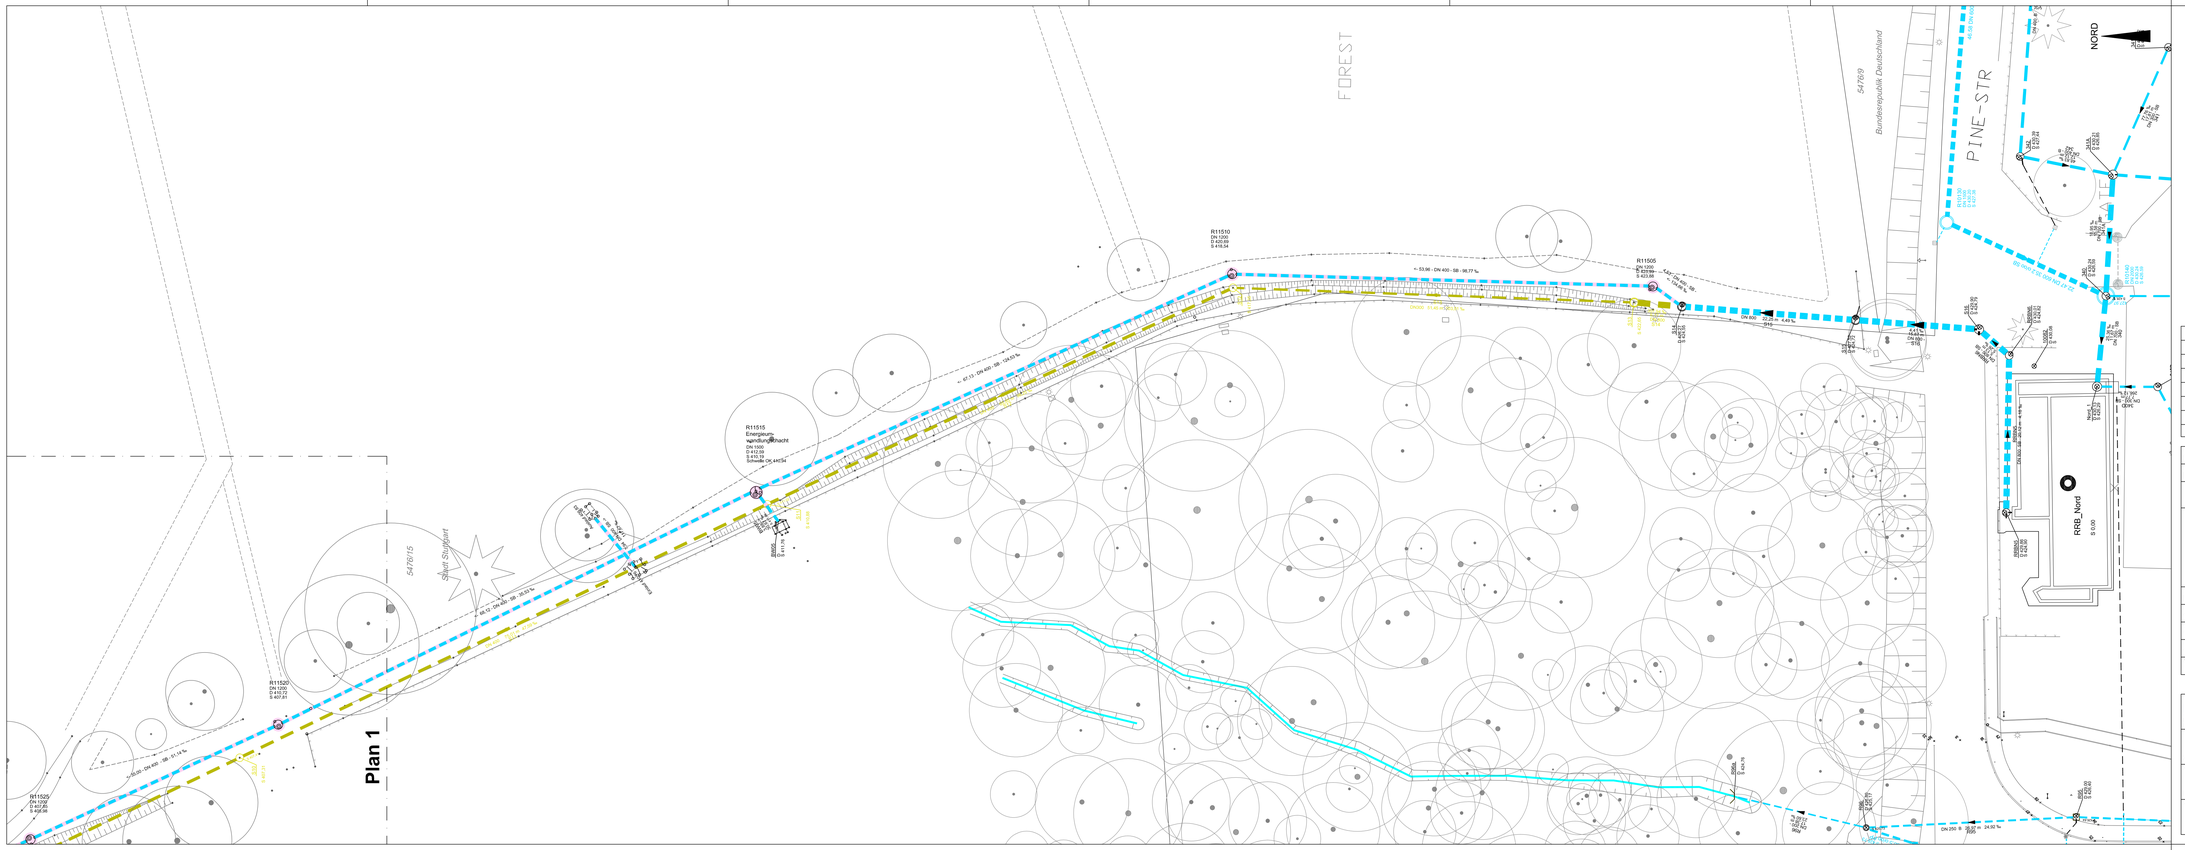
Plan 1
FOREST
PINE-STR
NORD
RRB_Nord
R11510
DN 1200
R 429.68
S 419.54
R11505
DN 1200
R 423.00
R11515
Energieumwandlungsschacht
DN 1500
R 412.00
S 406.00
Sohlhöhe OK 1.41CSH
R11520
DN 1200
R 407.91
R11525
DN 1200
R 406.98
S 400.98
DN 400 - SB - 98.77 ‰
DN 400 - SB - 12.63 ‰
DN 400 - SB - 26.63 ‰
DN 400 - SB - 31.14 ‰
DN 400 - SB - 4.49 ‰
DN 250 - SB - 24.52 ‰
DN 600 - SB - 0.25 ‰
DN 300 - SB - 0.25 ‰
DN 300 - SB - 0.25 ‰
DN 300