ALL AREA PIPING PLAN
全体配管平面図

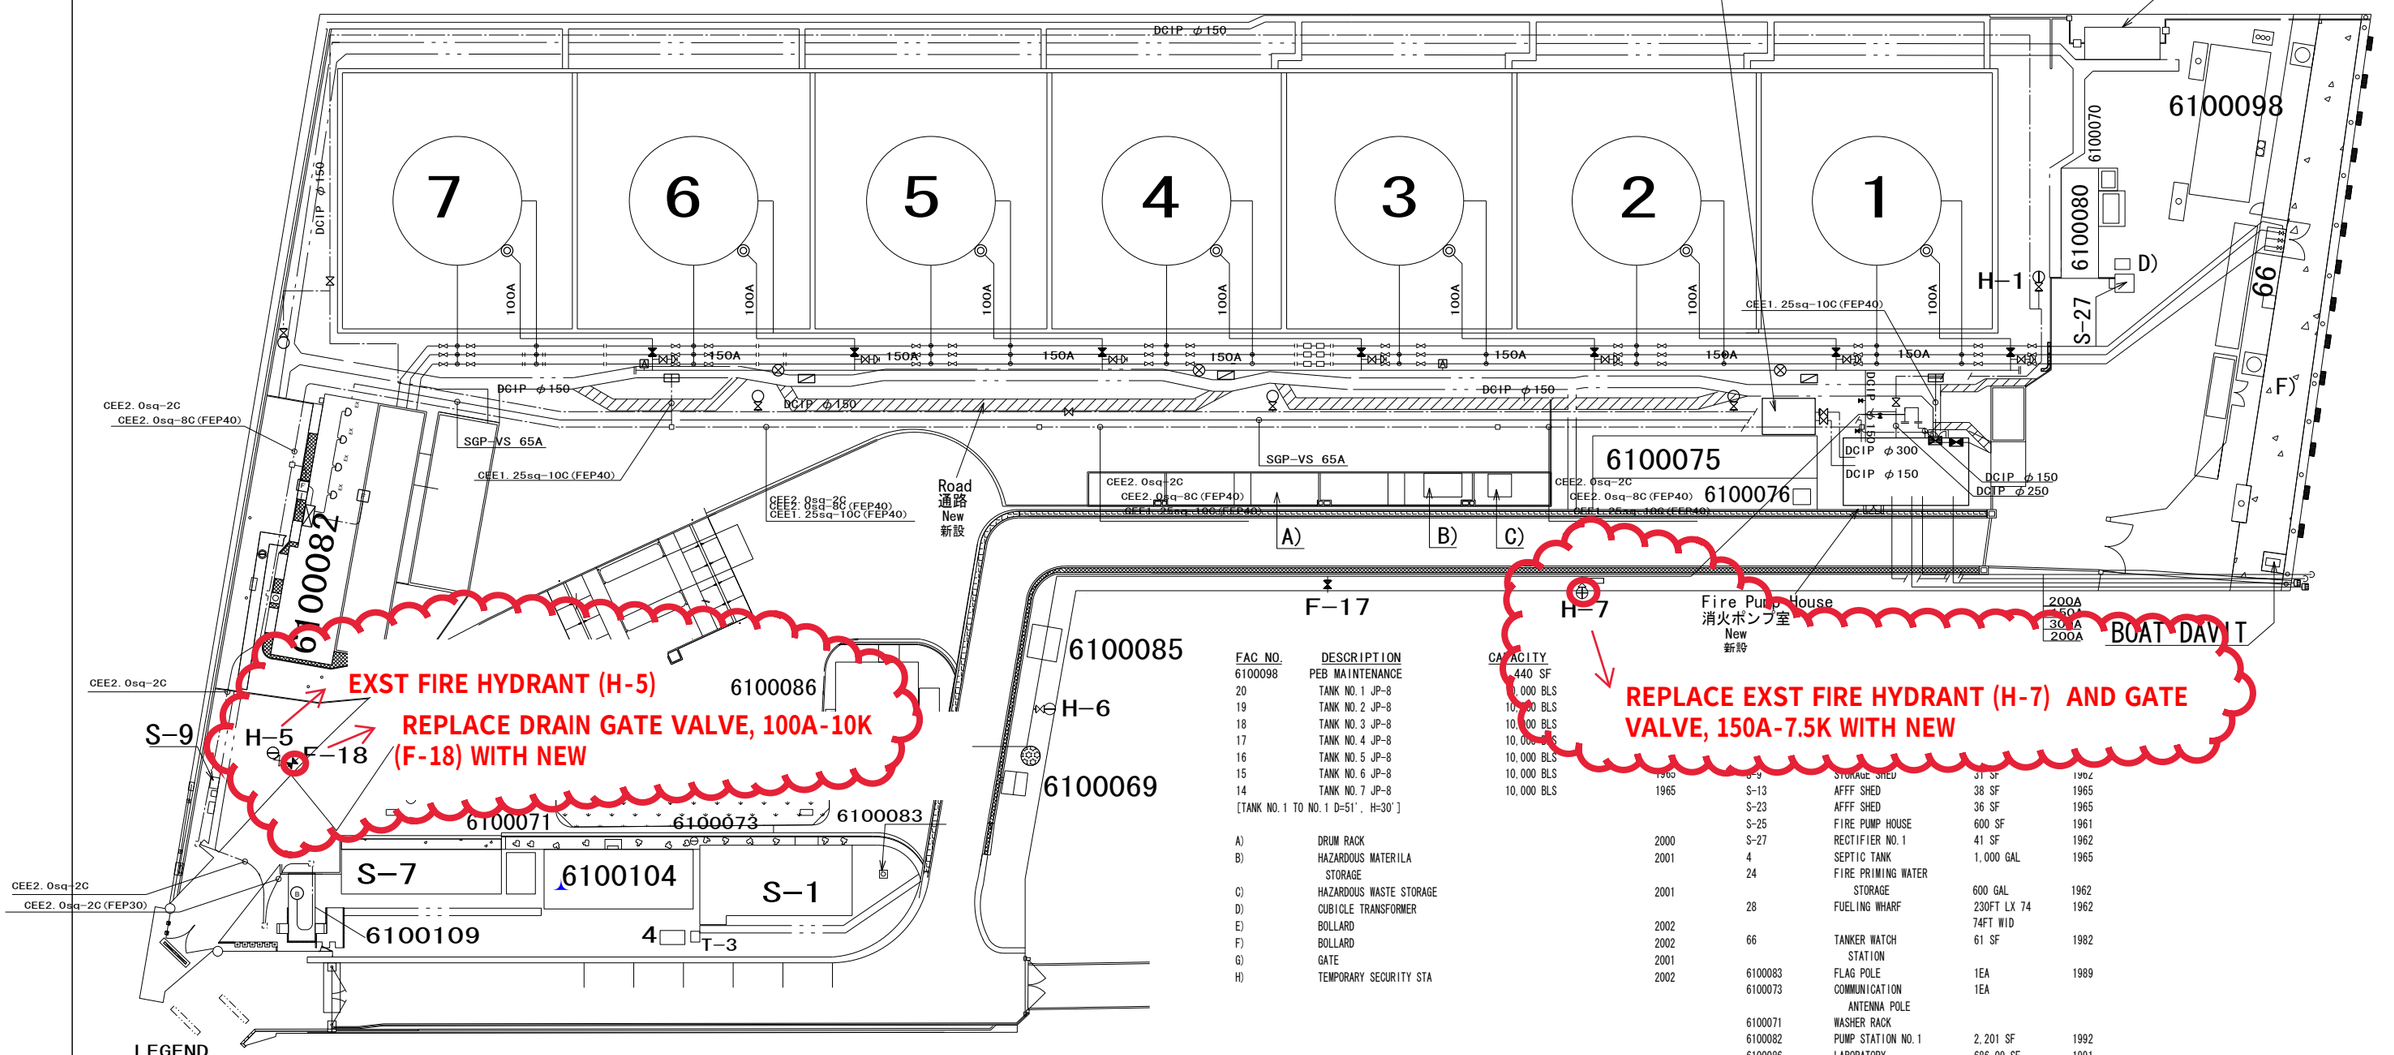

FAC NO.	DESCRIPTION	CAPACITY
6100098	PEB MAINTENANCE	440 SF
20	TANK NO.1 JP-8	10,000 BLS
19	TANK NO.2 JP-8	10,000 BLS
18	TANK NO.3 JP-8	10,000 BLS
17	TANK NO.4 JP-8	10,000 BLS
16	TANK NO.5 JP-8	10,000 BLS
15	TANK NO.6 JP-8	10,000 BLS
14	TANK NO.7 JP-8	10,000 BLS

[TANK NO.1 TO NO.1 D=51', H=30']

A)	DRUM RACK	2000
B)	HAZARDOUS MATERILA STORAGE	2001
C)	HAZARDOUS WASTE STORAGE	2001
D)	CUBICLE TRANSFORMER	
E)	BOLLARD	2002
F)	BOLLARD	2002
G)	GATE	2001
H)	TEMPORARY SECURITY STA	2002

1965	S-9	STORAGE SHED	31 SF	1962
1965	S-13	AFFF SHED	38 SF	1965
	S-23	AFFF SHED	36 SF	1965
	S-25	FIRE PUMP HOUSE	600 SF	1961
	S-27	RECTIFIER NO.1	41 SF	1962
	4	SEPTIC TANK	1,000 GAL	1965
	24	FIRE PRIMING WATER STORAGE	600 GAL	1962
	28	FUELING WHARF	230FT LX 74FT WID	1962
	66	TANKER WATCH STATION	61 SF	1982
	6100083	FLAG POLE	1EA	1989
	6100073	COMMUNICATION ANTENNA POLE	1EA	
	6100071	WASHER RACK		
	6100082	PUMP STATION NO.1	2,201 SF	1992
	6100086	LABORATORY	686.09 SF	1991
	6100074	SECURITY GUARD SHED	100 SF	1982
	6100069	CUBICLE TRANSFORMER	1 EA	1980
	6100085	SECURITY LIGHT EMERGENCY GENERATOR	124 SF	1990
	6100072	RAIL CAR LOADING POINT	10 EA	1983
	6100075	WAREHOUSE	1,700 SF	1962
	6100076	RECTIFIER NO.2	52 SF	1982
	6100080	FILLING STAND		1992
	6100070	FILLING STAND MOTOR PUMP	500 GAL	1982
	6100084	OIL WATER SEPARATOR	10,000 FT^3	1990

LEGEND
凡　例

EXST	Part Name 名　称	NEW	Part Name 名　称	NEW	Part Name 名　称	NEW	Part Name 名　称
⊖	OUTDOOR FIRE HYDRANT 屋外消火栓	○	OUTDOOR HYDRANT AND OUTDOOR FIRE HYDRANT 屋外給水栓兼屋外消火栓	◎	AIR FOAM CHAMBER エアフォームチャンバー	☒	FOAM HEAD FIRE EXTINGUISHING SYSTEM CONTROL PANEL 泡ヘッド消火設備制御盤
⋈	GATE VALVE (Normaly Open) ゲートバルブ（常時開）	⊗	SUPPLEMENTAL FOAM FIRE HYDRANT 補助泡消火栓	▤	FOOT VALVE フート弁	▭	FIRE EXTINGUISHING SYSTEM LOCAL CONTROL PANEL 消火設備現場起動盤
⋈	GATE VALVE (Normaly Closed) ゲートバルブ（常時閉）	⋈	GATE VALVE (Normaly Open) ゲートバルブ（常時開）	⊐	FIRE DEPARTMENT FOAM CONNECTION 送液口	EX	HEAT DETECTOR 熱感知器
		⋈	GATE VALVE (Normaly Closed) ゲートバルブ（常時閉）	A	AIR VENT 空気抜き弁	F	MANUAL ACTUATION BUTTON 泡ヘッド手動起動装置
		▱	HOSE BOX ホース格納箱	☒	FOAM FIRE EXTINGUISHING SYSTEM CONTROL PANEL 泡消火設備制御盤	B	MOTOR BELL ベル

NAME OF WORKS 工事名	FIRE PROTECTION EQUIPMENT REPAIR WORK IN U.S FUEL TERMINAL OF SIX LOCATIONS (HACHINOHE POL) 米軍6貯油所消防施設改修工事（八戸貯油所）		
DRAWING NAME 図面名称	ALL AREA PIPING PLAN 全体配管平面図		
SCALE 縮尺	CHECKED 検図	MAKER 製図	DRAWING No 図番
A1-1/375 A3-1/750	KATOU 加藤	NONAKA 野中	05
CONSTRACTOR 施工業者	TOA CORPORATION 東亜建設工業株式会社		

FSS WATER PIPING PLAN, PUMP STATION 1, DFSP HACHINOHE

ENCL-1