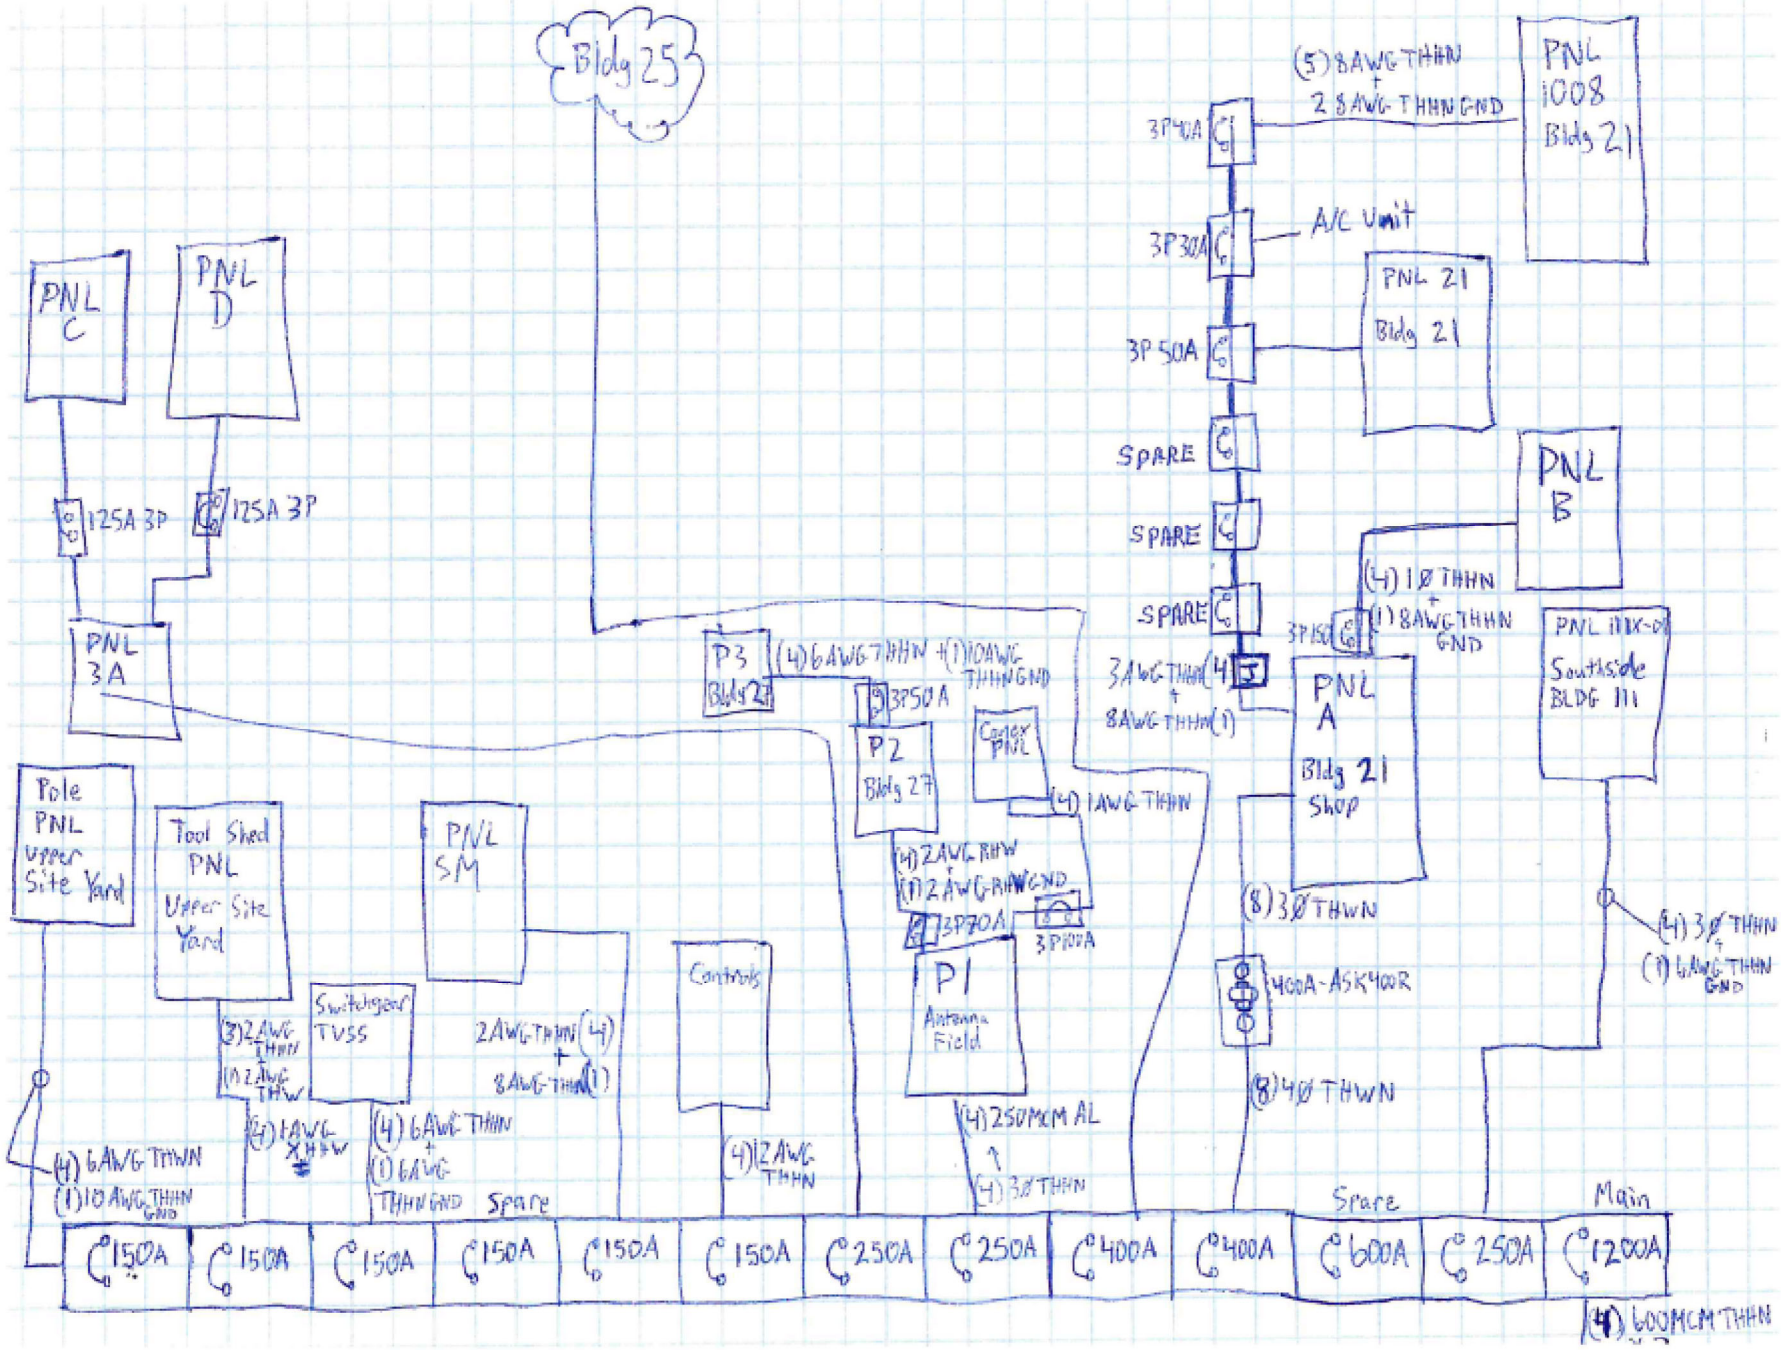
Bldg 25
PNL C
PNL D
125A 3P
125A 3P
PNL 3A
Pole PNL Upper Site Yard
Tool Shed PNL Upper Site Yard
PNL SM
Switchgear TVSS
(3) 2AWG THWN + (1) 2AWG THW
(4) 1AWG XHHW
(4) 6AWG THWN + (1) 6AWG THWN GND
2AWG THWN (4) + 8AWG THWN (1)
(4) 6AWG THWN (1) 10AWG THWN GND
Controls
(4) 12AWG THWN
P3 Bldg 27
(4) 6AWG THHN + (1) 10AWG THHN GND
3P50A
P2 Bldg 27
Center PNL
(4) 1AWG THWN
(4) 2AWG RHW (1) 2AWG RHW GND
3P70A
3P100A
P1 Antenna Field
(4) 250MCM AL
(4) 3Ø THWN
3P40A
3P30A
3P50A
SPARE
SPARE
SPARE
(5) 8AWG THHN + 2 8AWG THHN GND
A/C Unit
PNL 1008 Bldg 21
PNL 21 Bldg 21
PNL B
(4) 1Ø THHN + (1) 8AWG THHN GND
3P150
3AWG THHN (4) + 8AWG THHN (1)
PNL A Bldg 21 Shop
(8) 3Ø THWN
400A-ASK400R
(8) 4Ø THWN
PNL MX-08 Southside BLDG 111
(4) 3Ø THWN + (1) 6AWG THWN GND
150A
150A
150A
Spare
150A
150A
250A
250A
400A
400A
Spare
600A
250A
Main
1200A
(4) 600MCM THHN