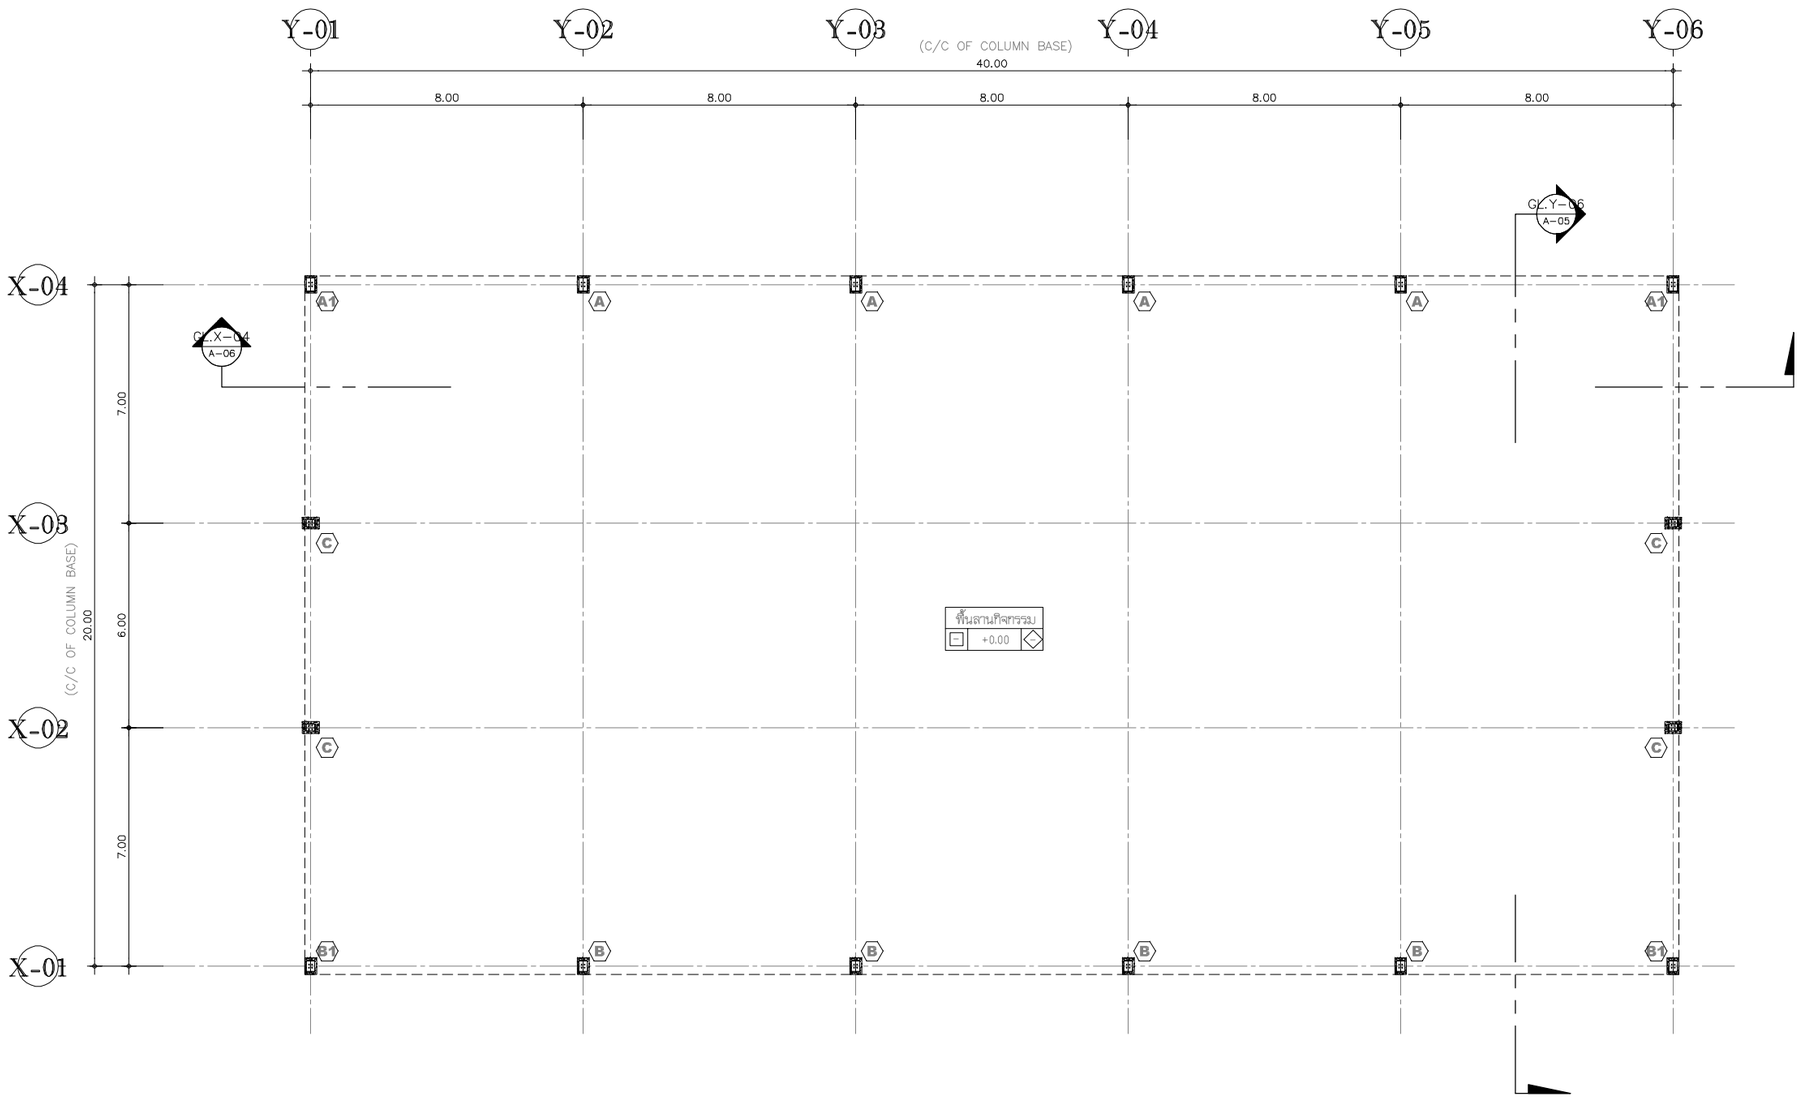

แบบแสดงแปลน พื้น
(GROUND FLOOR PLAN)

SCALE 1:125

3 – / 4 A-04 / 2 – / 1 A-04

หมายเหตุ : อาจมีข้อผิดพลาดอันเกิดจากระบบจัดพิมพ์ดังนั้น
(ห้ามใช้เครื่องมือวัดในแบบ ให้ดูจากตัวเลขในแบบเป็นตัวกำหนดเท่านั้น)

หมายเหตุ :
ใช้โครงสร้าง PEB. (PRE-ENGINEERED BUILDING) โครงสร้างเหล็กสำเร็จรูป เป็นระบบการก่อสร้างอาคารแบบน็อคดาวน์ โดยจะผลิตขึ้นส่วนจากโรงงาน โดยทางผู้รับจ้างต้องทำการออกแบบโครงสร้างเหล็กโครงสร้างเหล็กสำเร็จรูปและนำเสนอแบบก่อสร้าง (SHOP DRAWING),แบบขยายรายละเอียดการก่อสร้าง ,รายการคำนวณหมวดโครงสร้าง พร้อมเป็นรับรองการออกแบบ นำเสนอต่อคณะกรรมการตรวจรับพัสดุเพื่อพิจารณาก่อนดำเนินการ

มหาวิทยาลัยสงขลานครินทร์

งานออกแบบก่อสร้าง
กองกายภาพและสิ่งแวดล้อม วิทยาเขตหาดใหญ่

สถานที่
มหาวิทยาลัยสงขลานครินทร์
วิทยาเขตหาดใหญ่

โครงการ
ก่อสร้างหลังคาคลุมลานกิจกรรมนักศึกษา

รองอธิการบดีวิทยาเขตหาดใหญ่
ผศ.ดร.วศิน สุวรรณรัตน์

ผู้ช่วยอธิการบดีฝ่ายการโยธาวิทยาเขตหาดใหญ่
รศ. ดร.วรพจน์ ประชาเสรี

ผู้อำนวยการกองกายภาพและสิ่งแวดล้อม
วิทยาเขตหาดใหญ่
นายนิติธร ชำนาญเมือง

หัวหน้างานออกแบบและก่อสร้าง
นายสุทธิ สุทธิไมกซ์

วิศวกรโครงสร้าง
นายณัฐดนัย ประทุม
รศ.ดร.วรพจน์ ประชาเสรี

ออกแบบระบบไฟฟ้า
นายศักดินฤทธิ์ สุขเจริญ

สถาปนิก /เขียนแบบ
นางสาวจิงจัร ตีระถาวรสุข

ทะเบียนแบบ

วันที่

แบบแสดง

หมายเหตุ
- ห้ามใช้เครื่องมือในการวัดระยะมาวัดขนาดจากรูปแบบเพื่อนำไปก่อสร้าง

แผ่นที่	รวม (แผ่น)
A-04	26

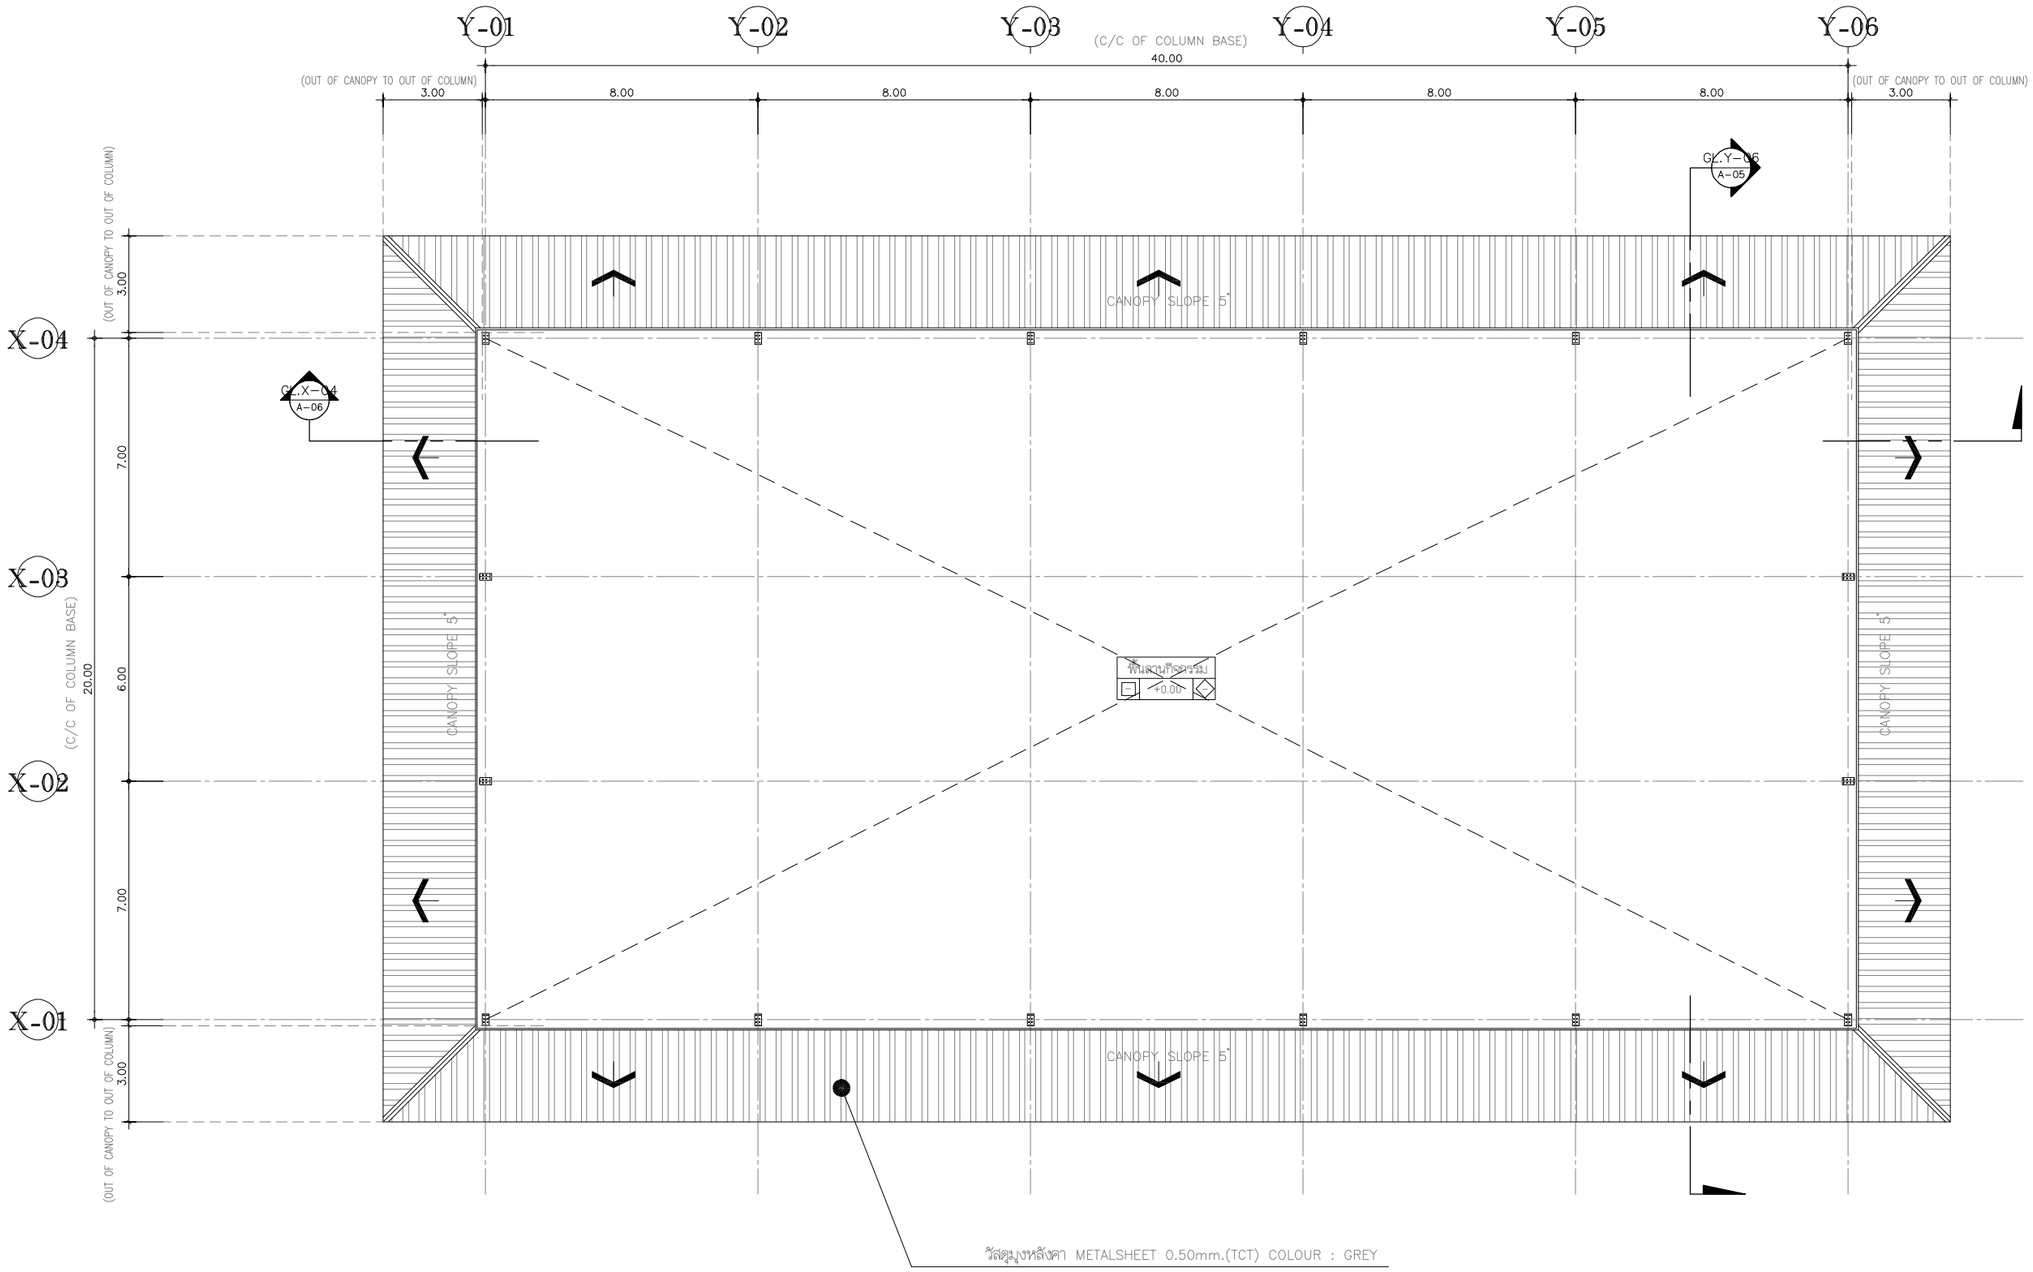

แบบแสดงแปลน ชั้นหลังคายืน

(CANOPY ROOF PLAN CH.+6.00 m.)

SCALE 1:125

3 - 4 A-04 2 - 1 A-04

หมายเหตุ :
ใช้โครงสร้าง PEB. (PRE-ENGINEERED BUILDING) โครงสร้างเหล็กสำเร็จรูป เป็นระบบการก่อสร้างอาคารแบบน็อคดาวน์ โดยจะผลิตชิ้นส่วนจากโรงงาน โดยทางผู้รับจ้างต้องทำการออกแบบโครงสร้างเหล็กสำเร็จรูปและนำเสนอแบบก่อสร้าง (SHOP DRAWING),แบบขยายรายละเอียดการก่อสร้าง ,รายการคำนวณหมวดโครงสร้าง พร้อมเซ็นรับรองการออกแบบ นำเสนอต่อคณะกรรมการตรวจรับพัสดุเพื่อพิจารณาก่อนดำเนินการ

หมายเหตุ : อาจมีข้อผิดพลาดอันเกิดจากระบบจัดพิมพ์ดังนั้น
(ห้ามใช้เครื่องมือวัดในแบบ ให้ดูจากตัวเลขในแบบเป็นตัวกำหนดเท่านั้น)

มหาวิทยาลัยสงขลานครินทร์

งานออกแบบก่อสร้าง
กองกายภาพและสิ่งแวดล้อม วิทยาเขตหาดใหญ่

สถานที่
มหาวิทยาลัยสงขลานครินทร์
วิทยาเขตหาดใหญ่

โครงการ
ก่อสร้างหลังคาคลุมลานกิจกรรมนักศึกษา

รองอธิการบดีวิทยาเขตหาดใหญ่
ผศ.ดร.วศิน สุวรรณรัตน์

ผู้ช่วยอธิการบดีฝ่ายการโยธาวิทยาเขตหาดใหญ่
รศ. ดร.วรพจน์ ประชาเสรี

ผู้อำนวยการกองกายภาพและสิ่งแวดล้อม
วิทยาเขตหาดใหญ่
นายนิติธร ชำนาญเมือง

หัวหน้างานออกแบบและก่อสร้าง
นายสุทธิ สุทธิไมกข์

วิศวกรโครงสร้าง
นายณัฐดนัย ประทุม
รศ.ดร.วรพจน์ ประชาเสรี

ออกแบบระบบไฟฟ้า
นายศักดินฤทธิ์ สุขเจริญ

สถาปนิก /เขียนแบบ
นางสาวอังสิริ สีระถาวรสุข

ทะเบียนแบบ

วันที่

แบบแสดง

หมายเหตุ
- ห้ามใช้เครื่องมือในการวัดระยะมาวัดขนาดจากรูปแบบเพื่อนำไปก่อสร้าง

แผ่นที่	รวม (แผ่น)
A-05	26

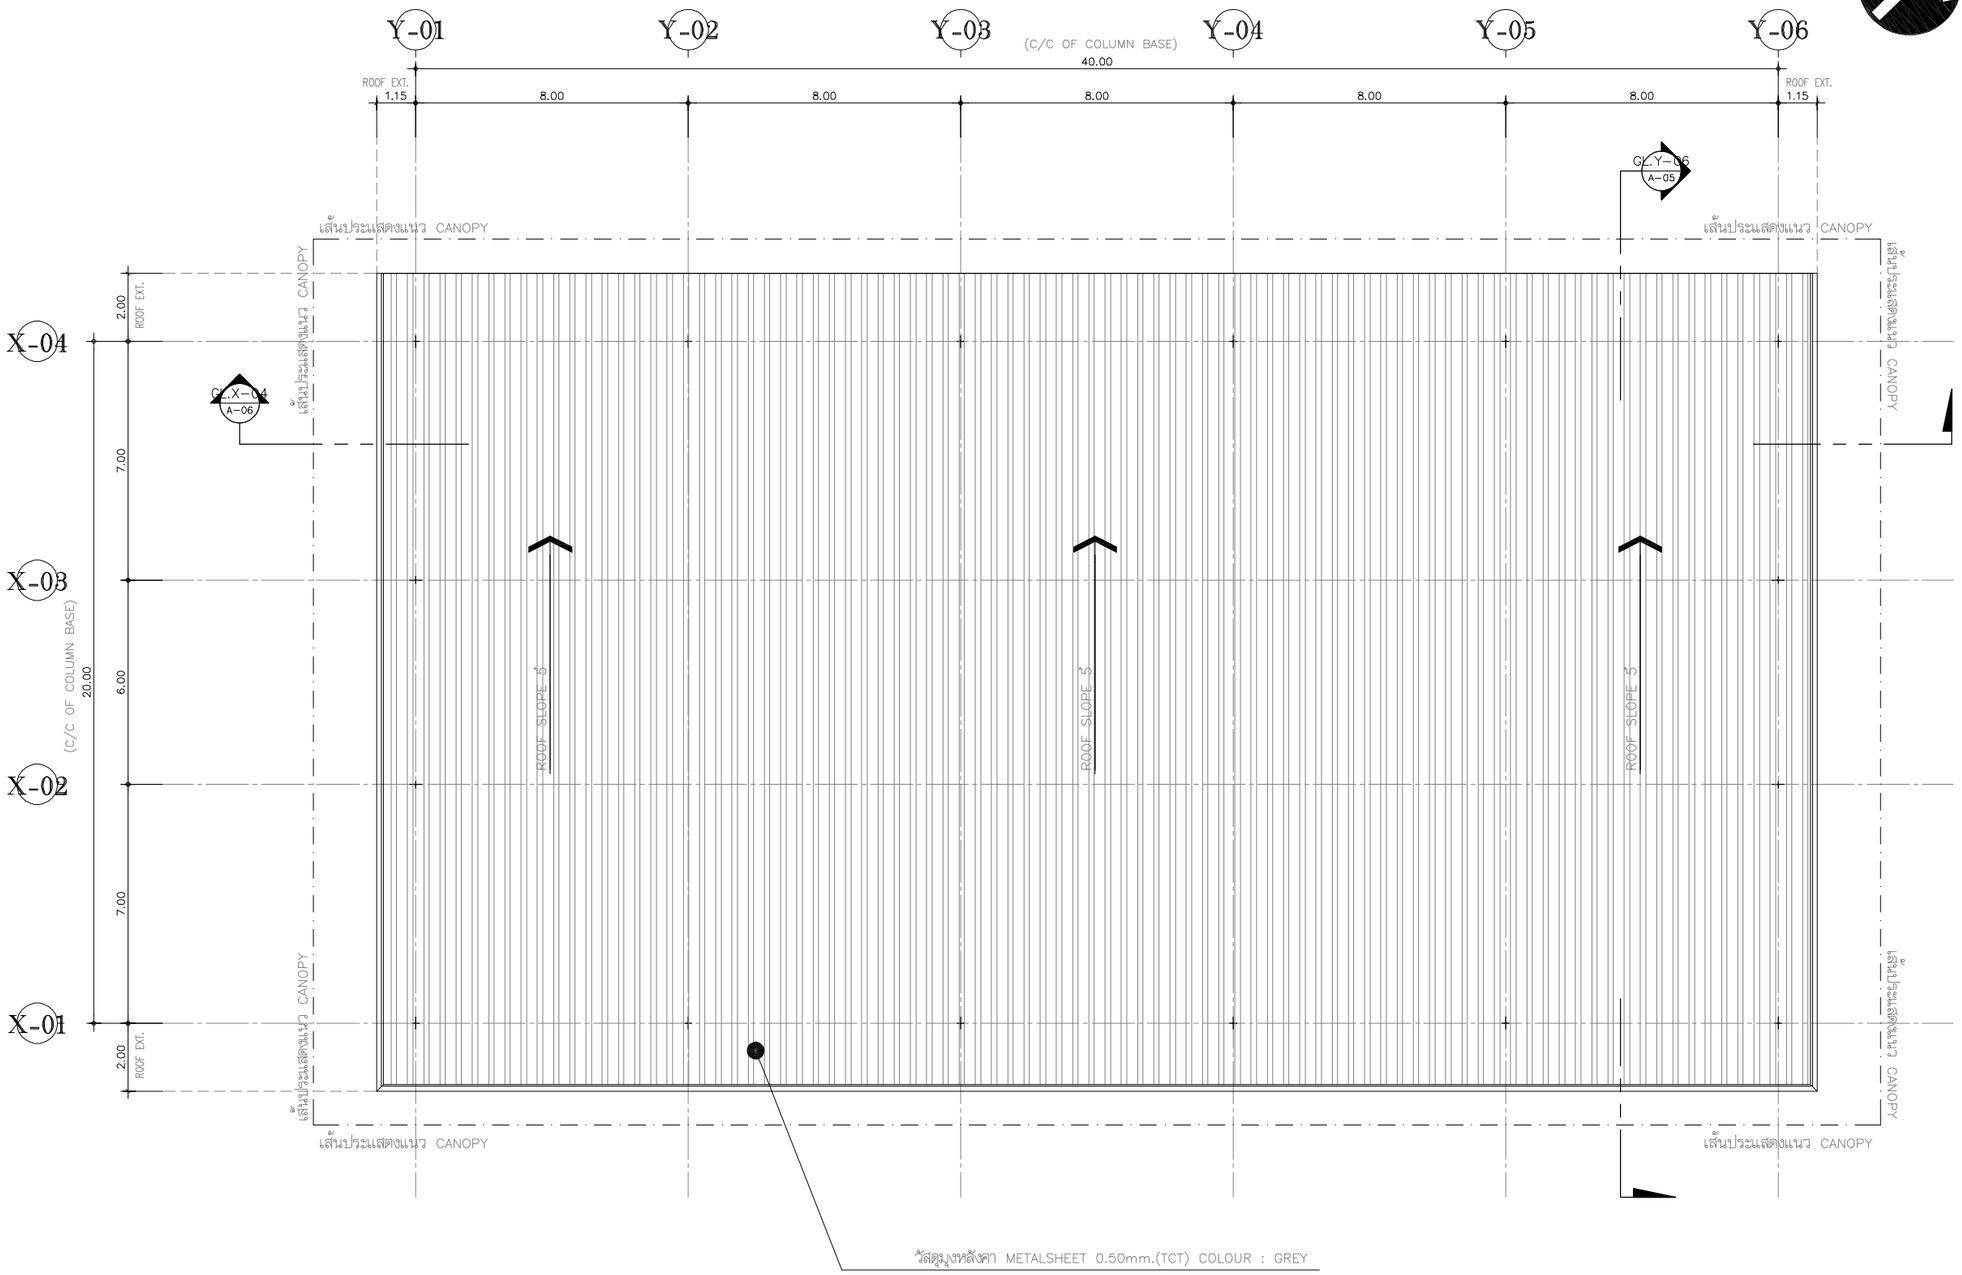

แบบแสดงแปลน ชันหลังคา

(ROOF PLAN CH.+7.00 m.)

SCALE 1 : 125

3 – / 4 A-04 / 2 – / 1 A-04

หมายเหตุ :
ใช้โครงสร้าง PEB. (PRE-ENGINEERED BUILDING) โครงสร้างเหล็กสำเร็จรูป เป็นระบบการก่อสร้างอาคารแบบน็อคดาวน์ โดยจะผลิตชิ้นส่วนจากโรงงาน โดยทางผู้รับจ้างต้องทำการออกแบบโครงสร้างเหล็กโครงสร้างเหล็กสำเร็จรูปและนำเสนอแบบก่อสร้าง (SHOP DRAWING),แบบขยายรายละเอียดการก่อสร้าง ,รายการคำนวณหมวดโครงสร้าง พร้อมเซ็นรับรองการออกแบบ นำเสนอต่อคณะกรรมการตรวจรับพัสดุเพื่อพิจารณาก่อนดำเนินการ

หมายเหตุ : อาจมีข้อผิดพลาดอันเกิดจากระบบจัดพิมพ์ดังนั้น
(ห้ามใช้เครื่องมือวัดในแบบ ให้ดูจากตัวเลขในแบบเป็นตัวกำหนดเท่านั้น)

มหาวิทยาลัยสงขลานครินทร์

งานออกแบบก่อสร้าง
กองกายภาพและสิ่งแวดล้อม วิทยาเขตหาดใหญ่

สถานที่
มหาวิทยาลัยสงขลานครินทร์
วิทยาเขตหาดใหญ่

โครงการ
ก่อสร้างหลังคาคลุมลานกิจกรรมนักศึกษา

รองอธิการบดีวิทยาเขตหาดใหญ่
ผศ.ดร.วศิน สุวรรณรัตน์

ผู้ช่วยอธิการบดีฝ่ายการโยธาวิทยาเขตหาดใหญ่
รศ. ดร.วรพจน์ ประชาเสรี

ผู้อำนวยการกองกายภาพและสิ่งแวดล้อม
วิทยาเขตหาดใหญ่
นายนิติธร ชำนาญเมือง

หัวหน้างานออกแบบและก่อสร้าง
นายสุทธิ สุทธิไมกซ์

วิศวกรโครงสร้าง
นายณัฐดนัย ประทุม
รศ.ดร.วรพจน์ ประชาเสรี

ออกแบบระบบไฟฟ้า
นายศักดินฤทธิ์ สุขเจริญ

สถาปนิก /เขียนแบบ
นางสาวอังศิรา ศิริระถารรสุข

ทะเบียนแบบ

วันที่

แบบแสดง

หมายเหตุ
- ห้ามใช้เครื่องมือในการวัดระยะมาวัดขนาดจากรูปแบบเพื่อนำไปก่อสร้าง

แผ่นที่	รวม (แผ่น)
A-06	26

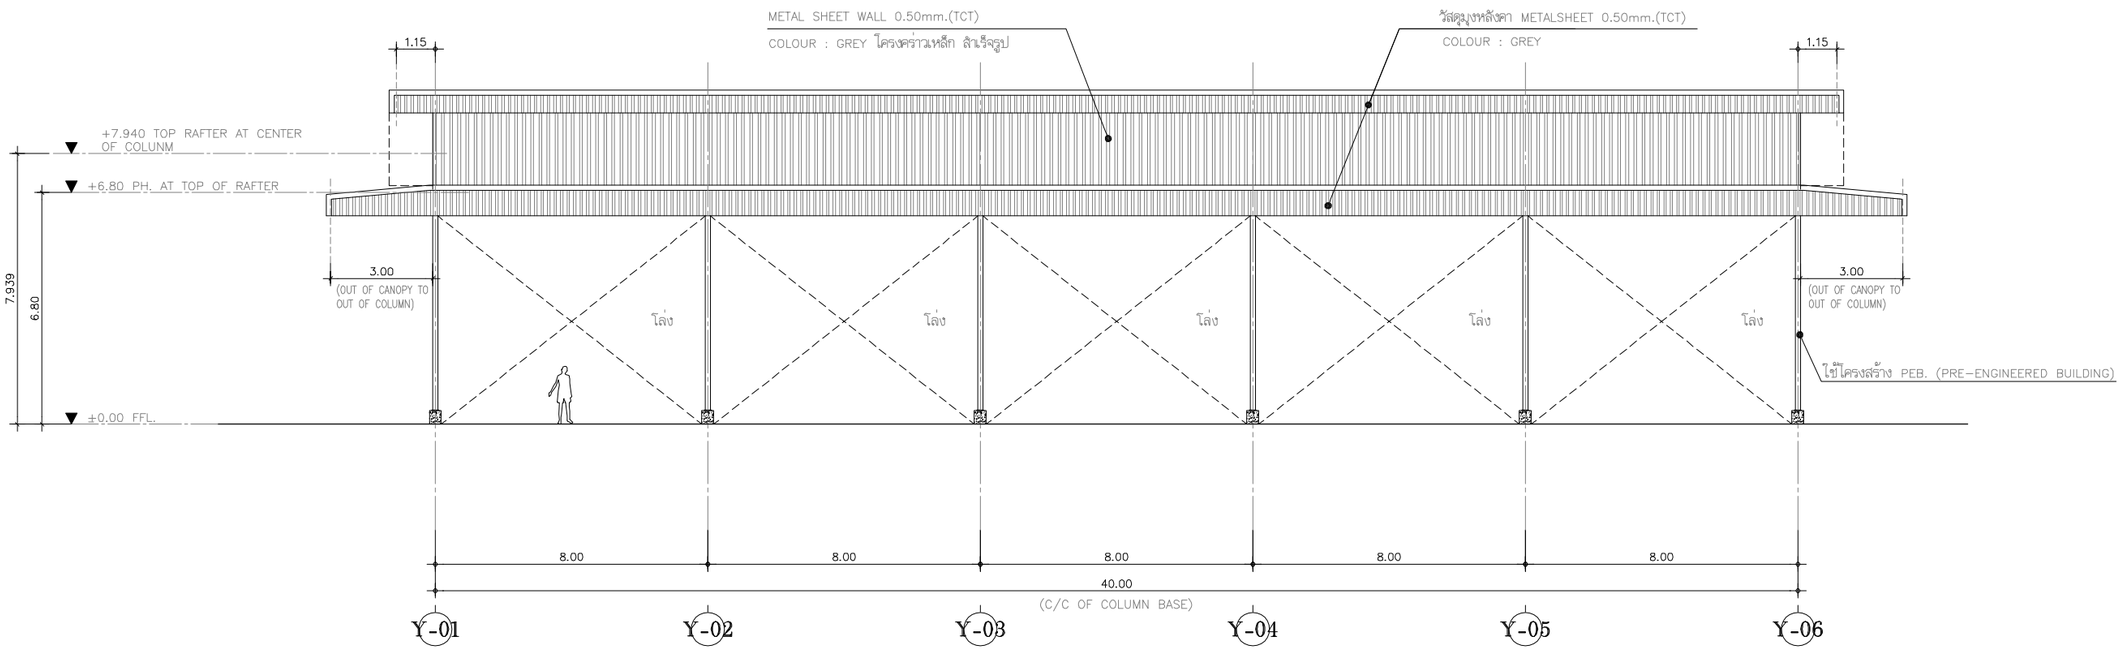

แบบแสดงรูปด้าน 1
(ELEVATION 1)
SCALE 1 : 125

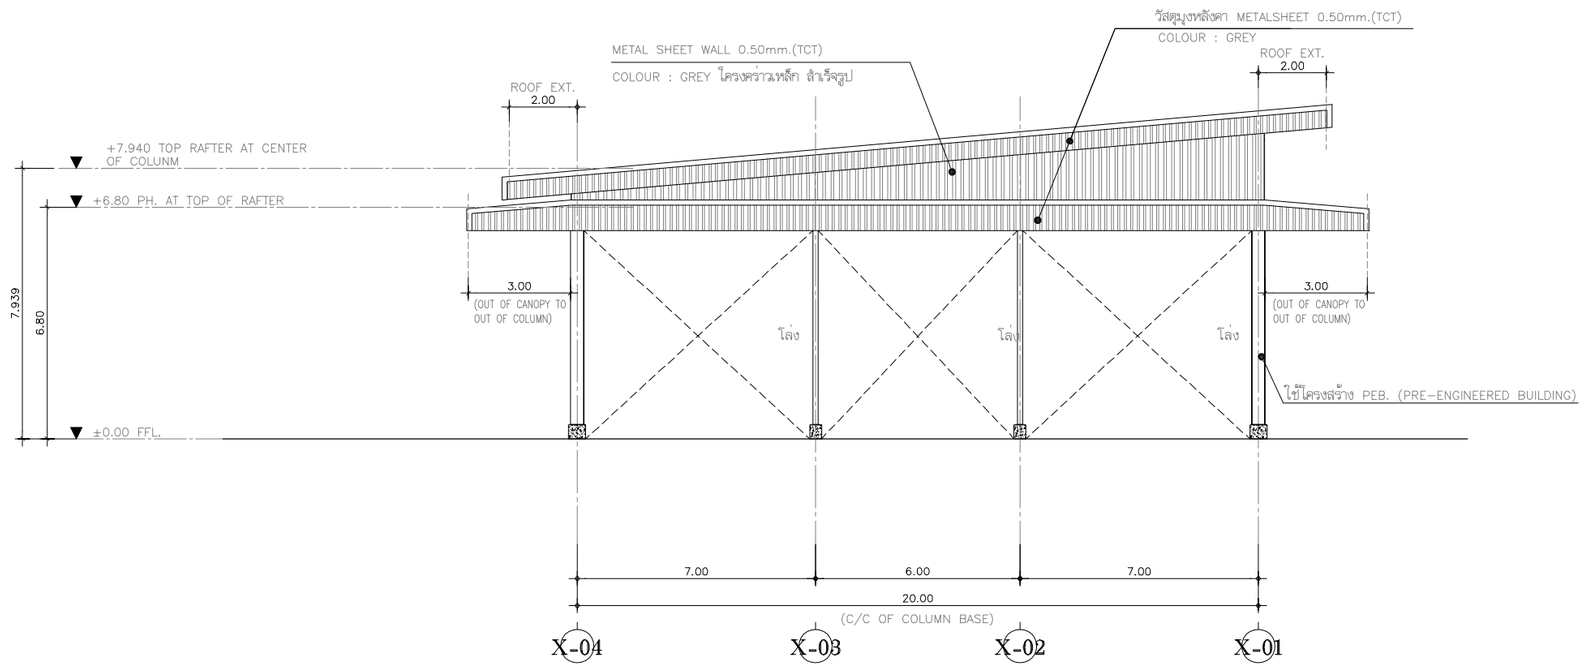

แบบแสดงรูปด้าน 4
(ELEVATION 4)
SCALE 1 : 125

หมายเหตุ :
ใช้โครงสร้าง PEB. (PRE-ENGINEERED BUILDING) โครงสร้างเหล็กสำเร็จรูป เป็นระบบการก่อสร้างอาคารแบบน็อคดาวน์ โดยจะผลิตชิ้นส่วนจากโรงงาน โดยทางผู้รับจ้างต้องทำการออกแบบโครงสร้างเหล็กโครงสร้างเหล็กสำเร็จรูปและนำเสนอแบบก่อสร้าง (SHOP DRAWING),แบบขยายรายละเอียดการก่อสร้าง ,รายการคำนวณหมวดโครงสร้าง พร้อมเซ็นรับรองการออกแบบ นำเสนอต่อคณะกรรมการตรวจรับพัสดุเพื่อพิจารณาก่อนดำเนินการ

หมายเหตุ : อาจมีข้อผิดพลาดอันเกิดจากระบบจัดพิมพ์ดังนั้น
(ห้ามใช้เครื่องมือวัดในแบบ ให้ดูจากตัวเลขในแบบเป็นตัวกำหนดเท่านั้น)

มหาวิทยาลัยสงขลานครินทร์

งานออกแบบก่อสร้าง
กองกายภาพและสิ่งแวดล้อม วิทยาเขตหาดใหญ่

สถานที่
มหาวิทยาลัยสงขลานครินทร์
วิทยาเขตหาดใหญ่

โครงการ
ก่อสร้างหลังคาคลุมลานกิจกรรมนักศึกษา

รองอธิการบดีวิทยาเขตหาดใหญ่
ผศ.ดร.วศิน สุวรรณรัตน์

ผู้ช่วยอธิการบดีฝ่ายการโยธาวิทยาเขตหาดใหญ่
รศ. ดร.วรพจน์ ประชาเสรี

ผู้อำนวยการกองกายภาพและสิ่งแวดล้อม
วิทยาเขตหาดใหญ่
นายนิติธร ชำนาญเมือง

หัวหน้างานออกแบบและก่อสร้าง
นายยุทธิ สุทธิไมกซ์

วิศวกรโครงสร้าง
นายณัฐดนัย ประทุม
รศ.ดร.วรพจน์ ประชาเสรี

ออกแบบระบบไฟฟ้า
นายศักดินฤทธิ์ สุขเจริญ

สถาปนิก /เขียนแบบ
นางสาวิงจิรัง สีวระถาวรสุข

ทะเบียนแบบ

วันที่

แบบแสดง

หมายเหตุ
- ห้ามใช้เครื่องมือในการวัดระยะมาวัดขนาดจากรูปแบบเพื่อนำไปก่อสร้าง

แผ่นที่	รวม (แผ่น)
A-07	26

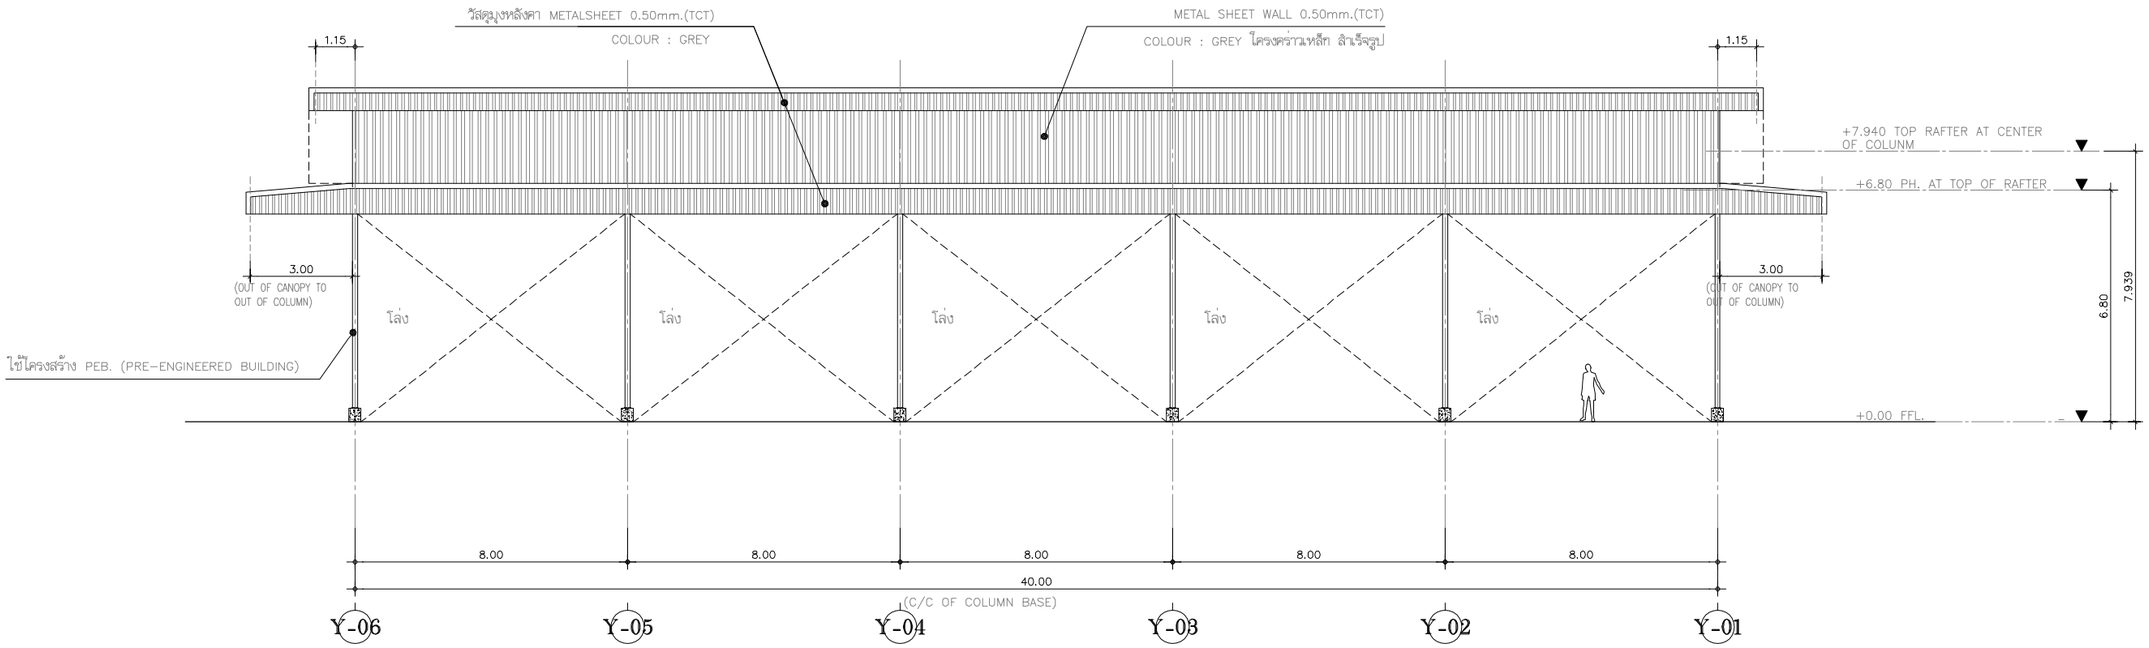

แบบแสดงรูปด้าน 3

(ELEVATION 3)

SCALE 1 : 125

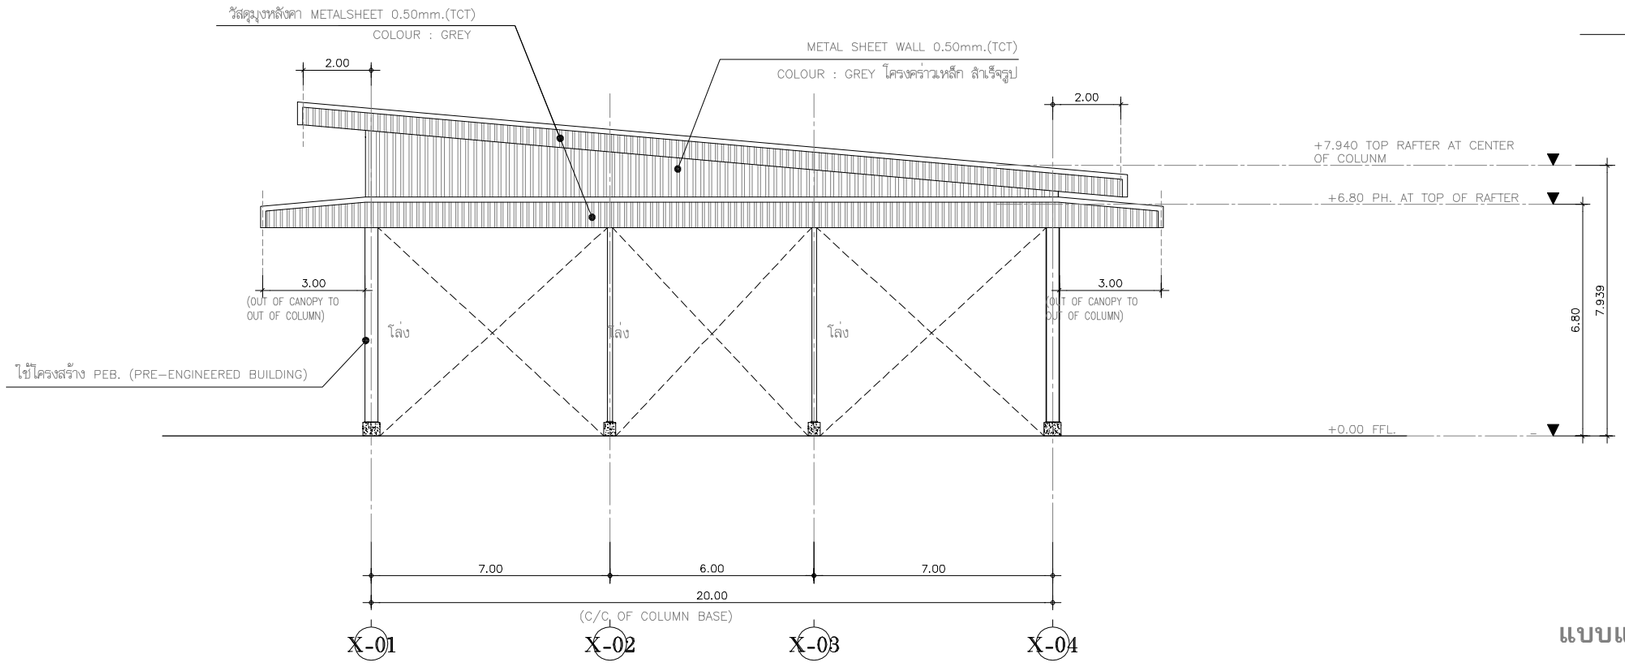

แบบแสดงรูปด้าน 2

(ELEVATION 2)

SCALE 1 : 125

หมายเหตุ : อาจมีข้อผิดพลาดอันเกิดจากระบบจัดพิมพ์ดังนั้น

(ห้ามใช้เครื่องมือวัดในแบบ ให้ดูจากตัวเลขในแบบเป็นตัวกำหนดเท่านั้น)

หมายเหตุ :

ใช้โครงสร้าง PEB. (PRE-ENGINEERED BUILDING) โครงสร้างเหล็กสำเร็จรูป เป็นระบบการก่อสร้างอาคารแบบน็อคดาวน์ โดยจะผลิตชิ้นส่วนจากโรงงาน โดยทางผู้รับจ้างต้องทำการออกแบบโครงสร้างเหล็กโครงสร้างเหล็กสำเร็จรูปและนำเสนอแบบก่อสร้าง (SHOP DRAWING),แบบขยายรายละเอียดการก่อสร้าง ,รายการคำนวณหมวดโครงสร้าง พร้อมเซ็นรับรองการออกแบบ นำเสนอคณะกรรมการตรวจรับพัสดุเพื่อพิจารณาก่อนดำเนินการ

มหาวิทยาลัยสงขลานครินทร์

งานออกแบบก่อสร้าง
กองกายภาพและสิ่งแวดล้อม วิทยาเขตหาดใหญ่

สถานที่
มหาวิทยาลัยสงขลานครินทร์
วิทยาเขตหาดใหญ่

โครงการ
ก่อสร้างหลังคาคลุมลานกิจกรรมนักศึกษา

รองอธิการบดีวิทยาเขตหาดใหญ่
ผศ.ดร.วศิน สุวรรณรัตน์

ผู้ช่วยอธิการบดีฝ่ายการโยธาวิทยาเขตหาดใหญ่
รศ. ดร.วรพจน์ ประชาเสรี

ผู้อำนวยการกองกายภาพและสิ่งแวดล้อม
วิทยาเขตหาดใหญ่
นายนิติธร ชำนาญเมือง

หัวหน้างานออกแบบและก่อสร้าง
นายสุทธิ สุทธิไมกษ์

วิศวกรโครงสร้าง
นายณัฐดนัย ประทุม
รศ.ดร.วรพจน์ ประชาเสรี

ออกแบบระบบไฟฟ้า
นายศักดินฤทธิ์ สุขเจริญ

สถาปนิก /เขียนแบบ
นางสาวิองิสิร์ สีระถาวรสุข

ทะเบียนแบบ

วันที่

แบบแสดง

หมายเหตุ
- ห้ามใช้เครื่องมือในการวัดระยะมาวัดขนาดจากรูปแบบเพื่อนำไปก่อสร้าง

แผ่นที่	รวม (แผ่น)
A-08	26