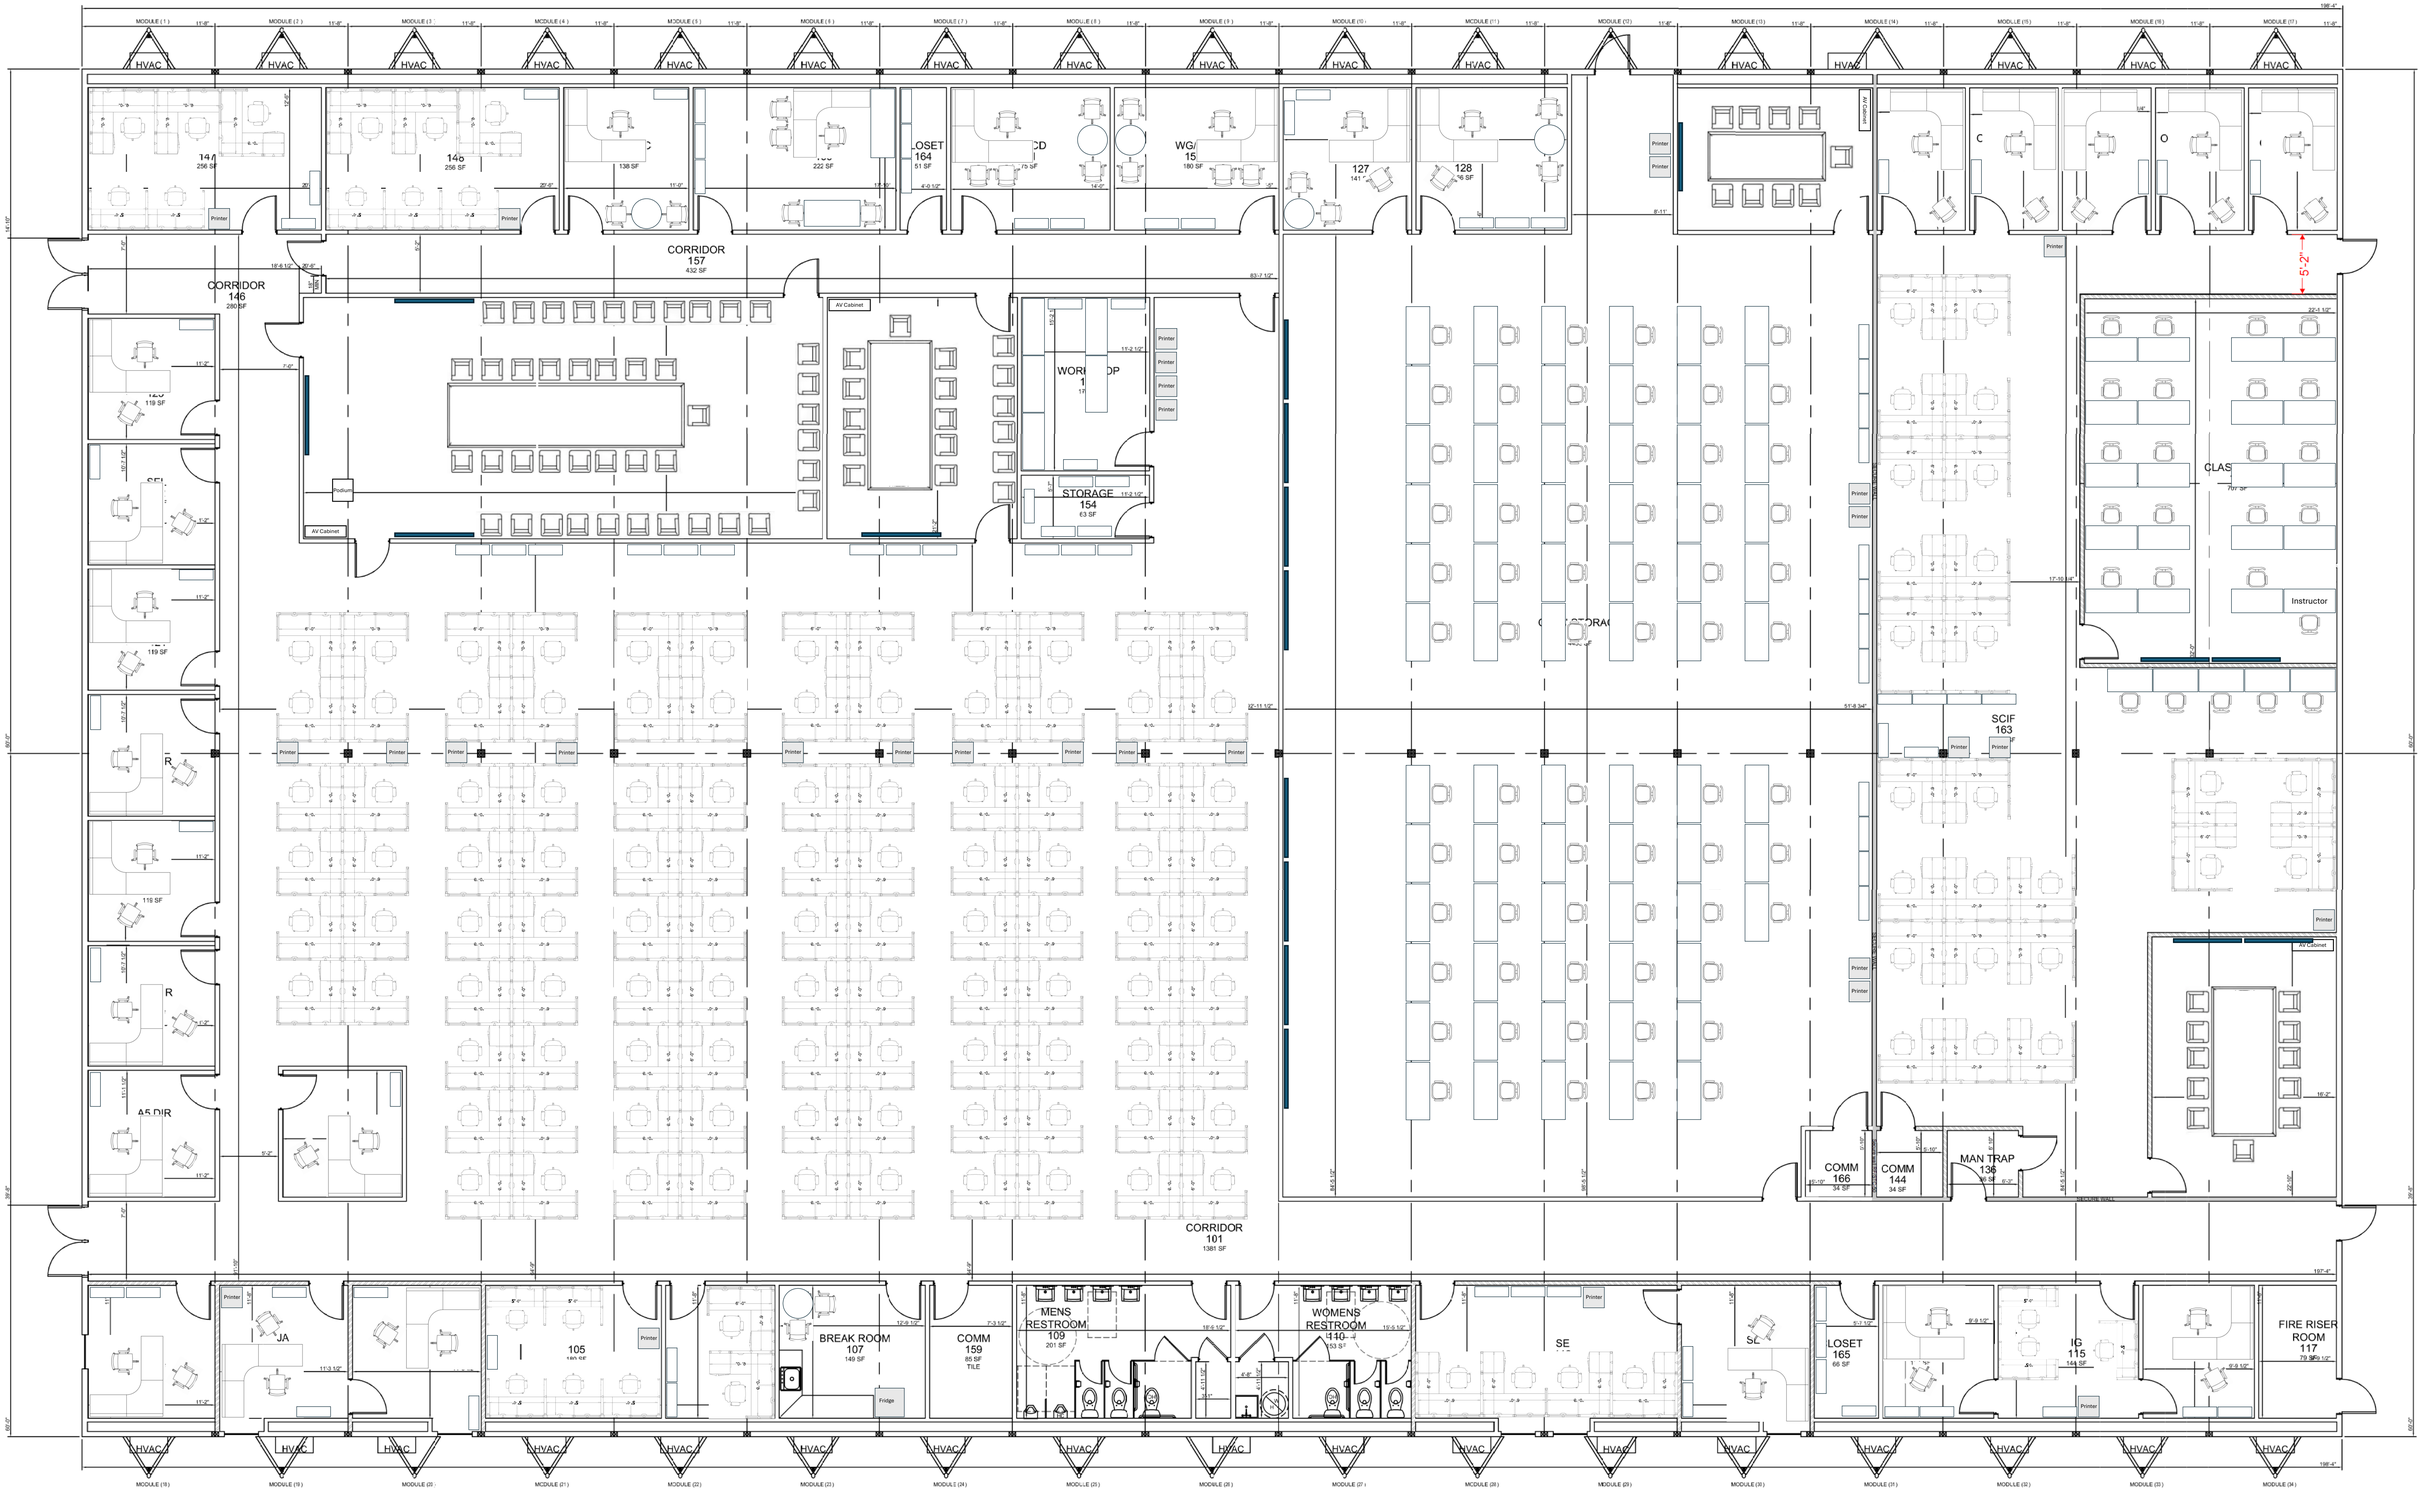
CORRIDOR
157
432 SF
CORRIDOR
146
280 SF
STORAGE
154
63 SF
LOSET
164
51 SF
WG/
15
180 SF
127
141
128
SCIF
163
CLAS
Instructor
COMM
166
34 SF
COMM
144
34 SF
MAN TRAP
136
CORRIDOR
101
1381 SF
MENS
RESTROOM
109
201 SF
WOMENS
RESTROOM
110
BREAK ROOM
107
149 SF
COMM
159
85 SF
TILE
105
LOSET
165
66 SF
FIRE RISER
ROOM
117
AV Cabinet
Podium
Printer
Fridge
HVAC
5'-2"