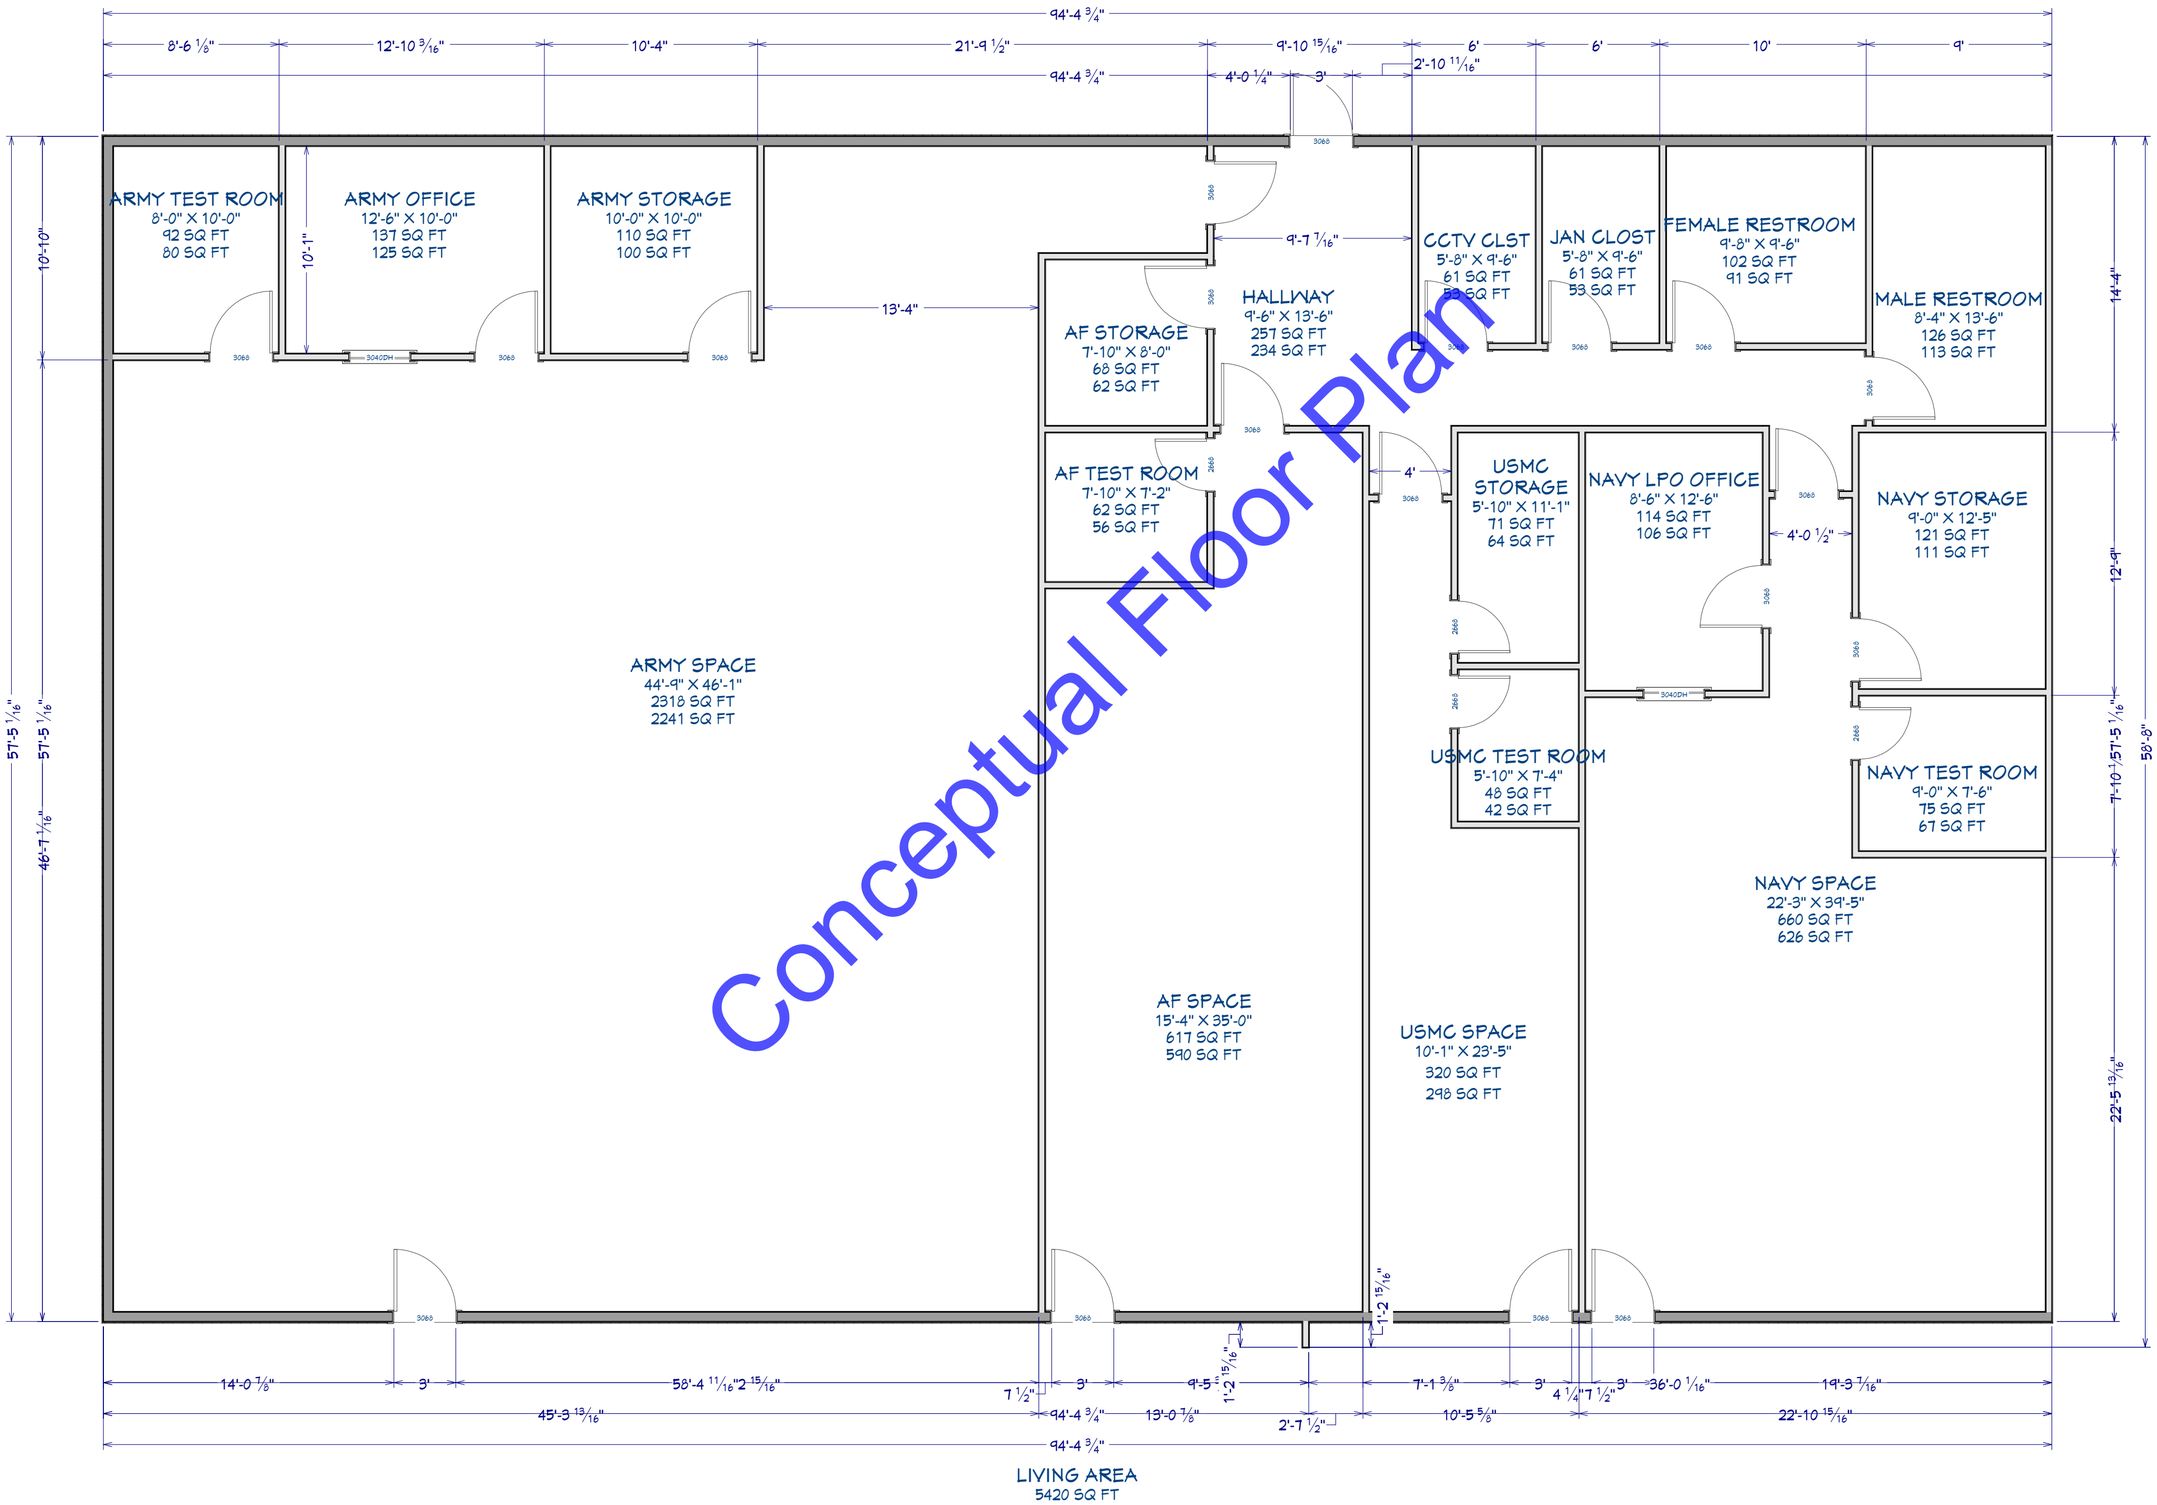
94'-4 3/4"
8'-6 1/8"
12'-10 3/16"
10'-4"
21'-9 1/2"
9'-10 15/16"
6'
6'
10'
9'
2'-10 11/16"
4'-0 1/4"
9'
ARMY TEST ROOM
8'-0" X 10'-0"
92 SQ FT
80 SQ FT
ARMY OFFICE
12'-6" X 10'-0"
137 SQ FT
125 SQ FT
ARMY STORAGE
10'-0" X 10'-0"
110 SQ FT
100 SQ FT
13'-4"
9'-7 7/16"
CCTV CLST
5'-8" X 9'-6"
61 SQ FT
53 SQ FT
JAN CLOST
5'-8" X 9'-6"
61 SQ FT
53 SQ FT
FEMALE RESTROOM
9'-8" X 9'-6"
102 SQ FT
91 SQ FT
MALE RESTROOM
8'-4" X 13'-6"
126 SQ FT
113 SQ FT
HALLWAY
9'-6" X 13'-6"
257 SQ FT
234 SQ FT
AF STORAGE
7'-10" X 8'-0"
68 SQ FT
62 SQ FT
AF TEST ROOM
7'-10" X 7'-2"
62 SQ FT
56 SQ FT
4'
USMC STORAGE
5'-10" X 11'-1"
71 SQ FT
64 SQ FT
NAVY LPO OFFICE
8'-6" X 12'-6"
114 SQ FT
106 SQ FT
4'-0 1/2"
NAVY STORAGE
9'-0" X 12'-5"
121 SQ FT
111 SQ FT
ARMY SPACE
44'-9" X 46'-1"
2318 SQ FT
2241 SQ FT
USMC TEST ROOM
5'-10" X 7'-4"
48 SQ FT
42 SQ FT
NAVY TEST ROOM
9'-0" X 7'-6"
75 SQ FT
67 SQ FT
NAVY SPACE
22'-3" X 39'-5"
660 SQ FT
626 SQ FT
AF SPACE
15'-4" X 35'-0"
617 SQ FT
590 SQ FT
USMC SPACE
10'-1" X 23'-5"
320 SQ FT
298 SQ FT
10'-10"
10'-1"
57'-5 1/16"
57'-5 1/16"
46'-7 7/16"
14'-4"
12'-9"
7'-10 1/16"
57'-5 1/16"
58'-8"
22'-5 13/16"
1'-2 15/16"
1'-2 15/16"
14'-0 7/8"
3'
58'-4 11/16"
2 15/16"
7 1/2"
3'
9'-5 1/16"
7'-1 3/8"
3'
4 1/4"
7 1/2"
3'
36'-0 1/16"
19'-3 7/16"
45'-3 13/16"
94'-4 3/4"
13'-0 7/8"
2'-7 1/2"
10'-5 5/8"
22'-10 15/16"
94'-4 3/4"
LIVING AREA
5420 SQ FT
Conceptual Floor Plan