M&M LVP QUOTES
OSALVP11 & AMOPS11
BLDG 615

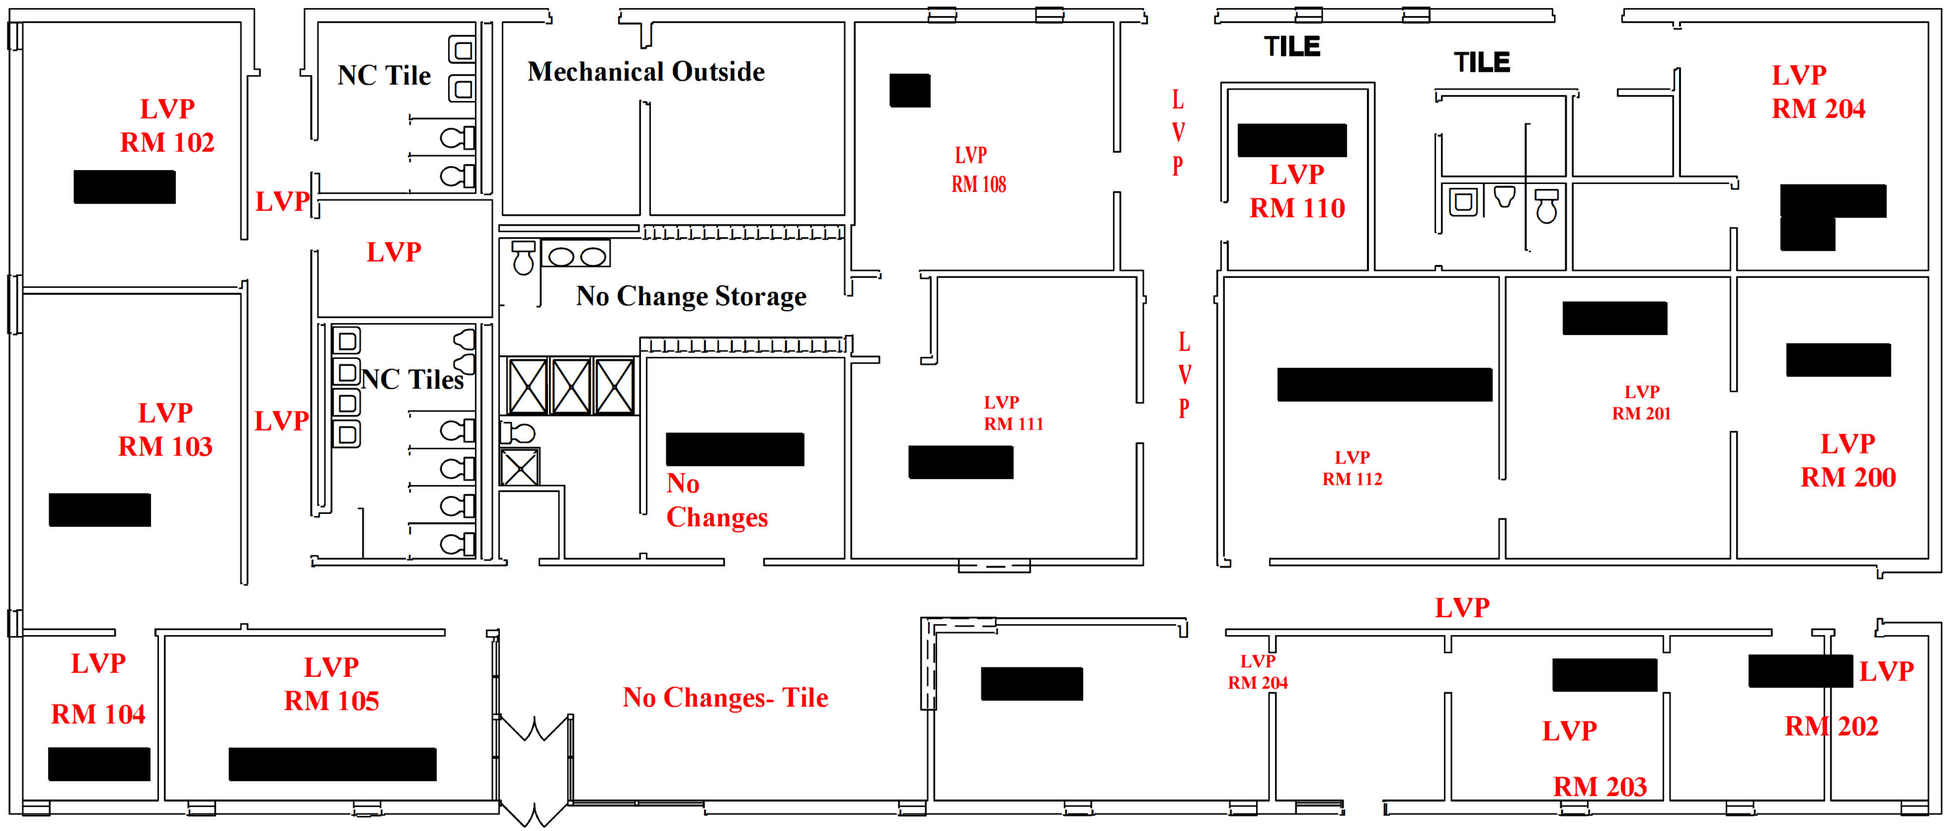

FLOOR PLAN
SCALE: 3/16"=1'-0"

BLDG 615
FLOOR PLAN

FLOOR PLAN
PLAN TYPE

3/16"=1'-0"
SCALE