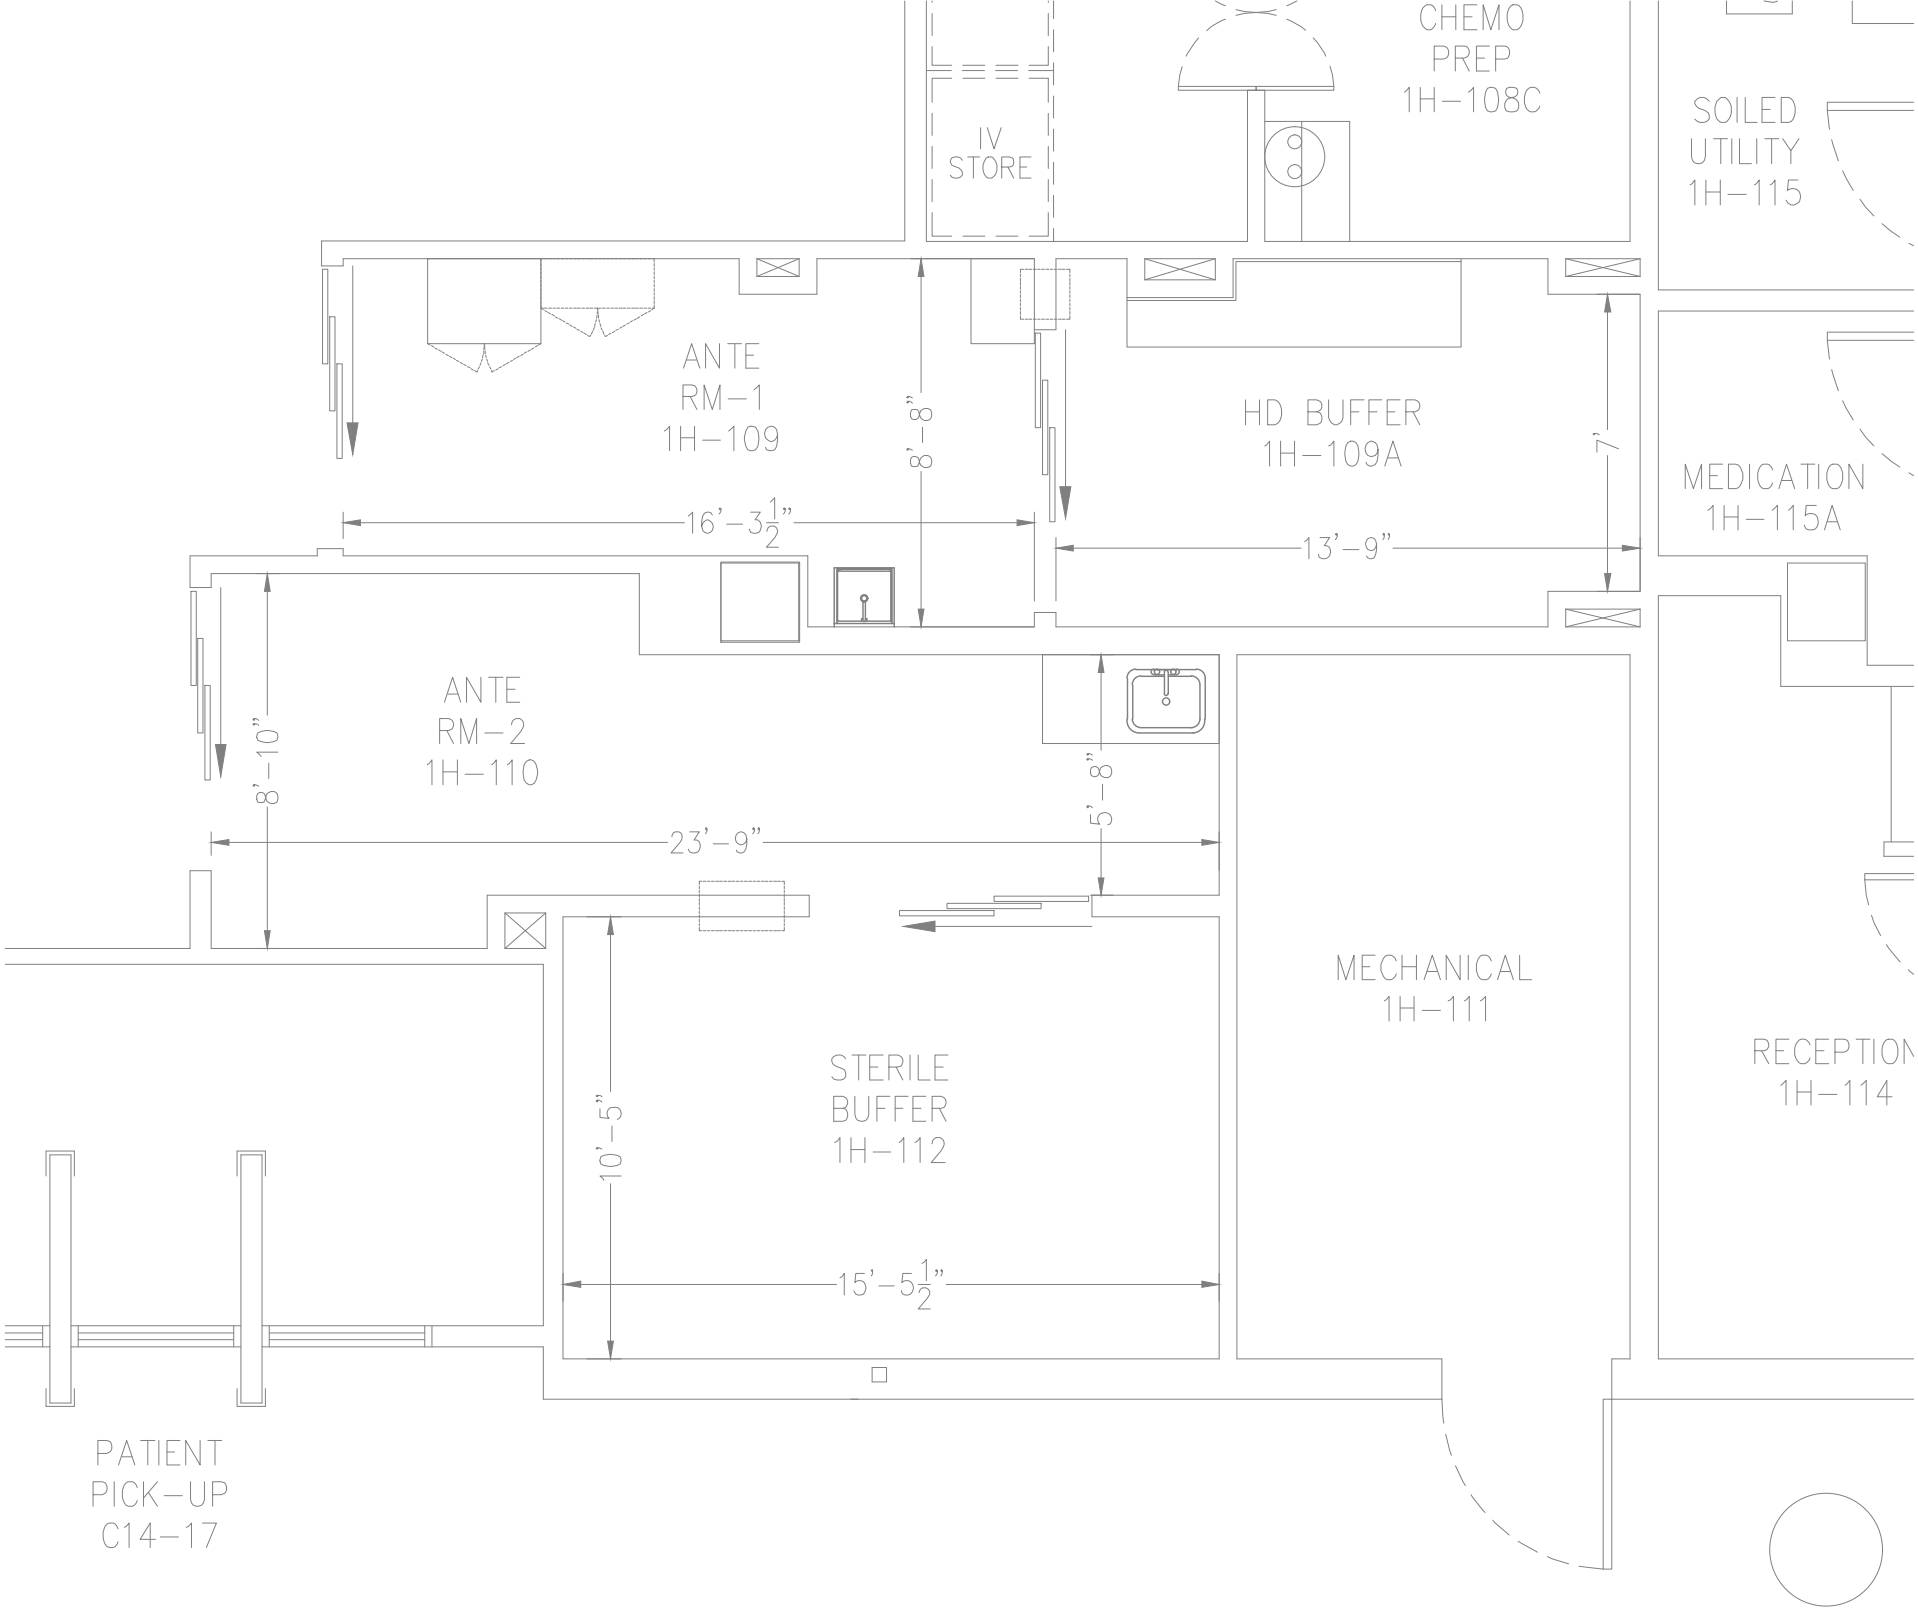
CHEMO
PREP
1H–108C
IV
STORE
SOILED
UTILITY
1H–115
ANTE
RM–1
1H–109
8'–8"
HD BUFFER
1H–109A
7'
MEDICATION
1H–115A
16'–3½"
13'–9"
ANTE
RM–2
1H–110
8'–10"
5'–8"
23'–9"
MECHANICAL
1H–111
STERILE
BUFFER
1H–112
10'–5"
15'–5½"
RECEPTION
1H–114
PATIENT
PICK–UP
C14–17