NSWCCD BLDG 60 RM 172 – V2

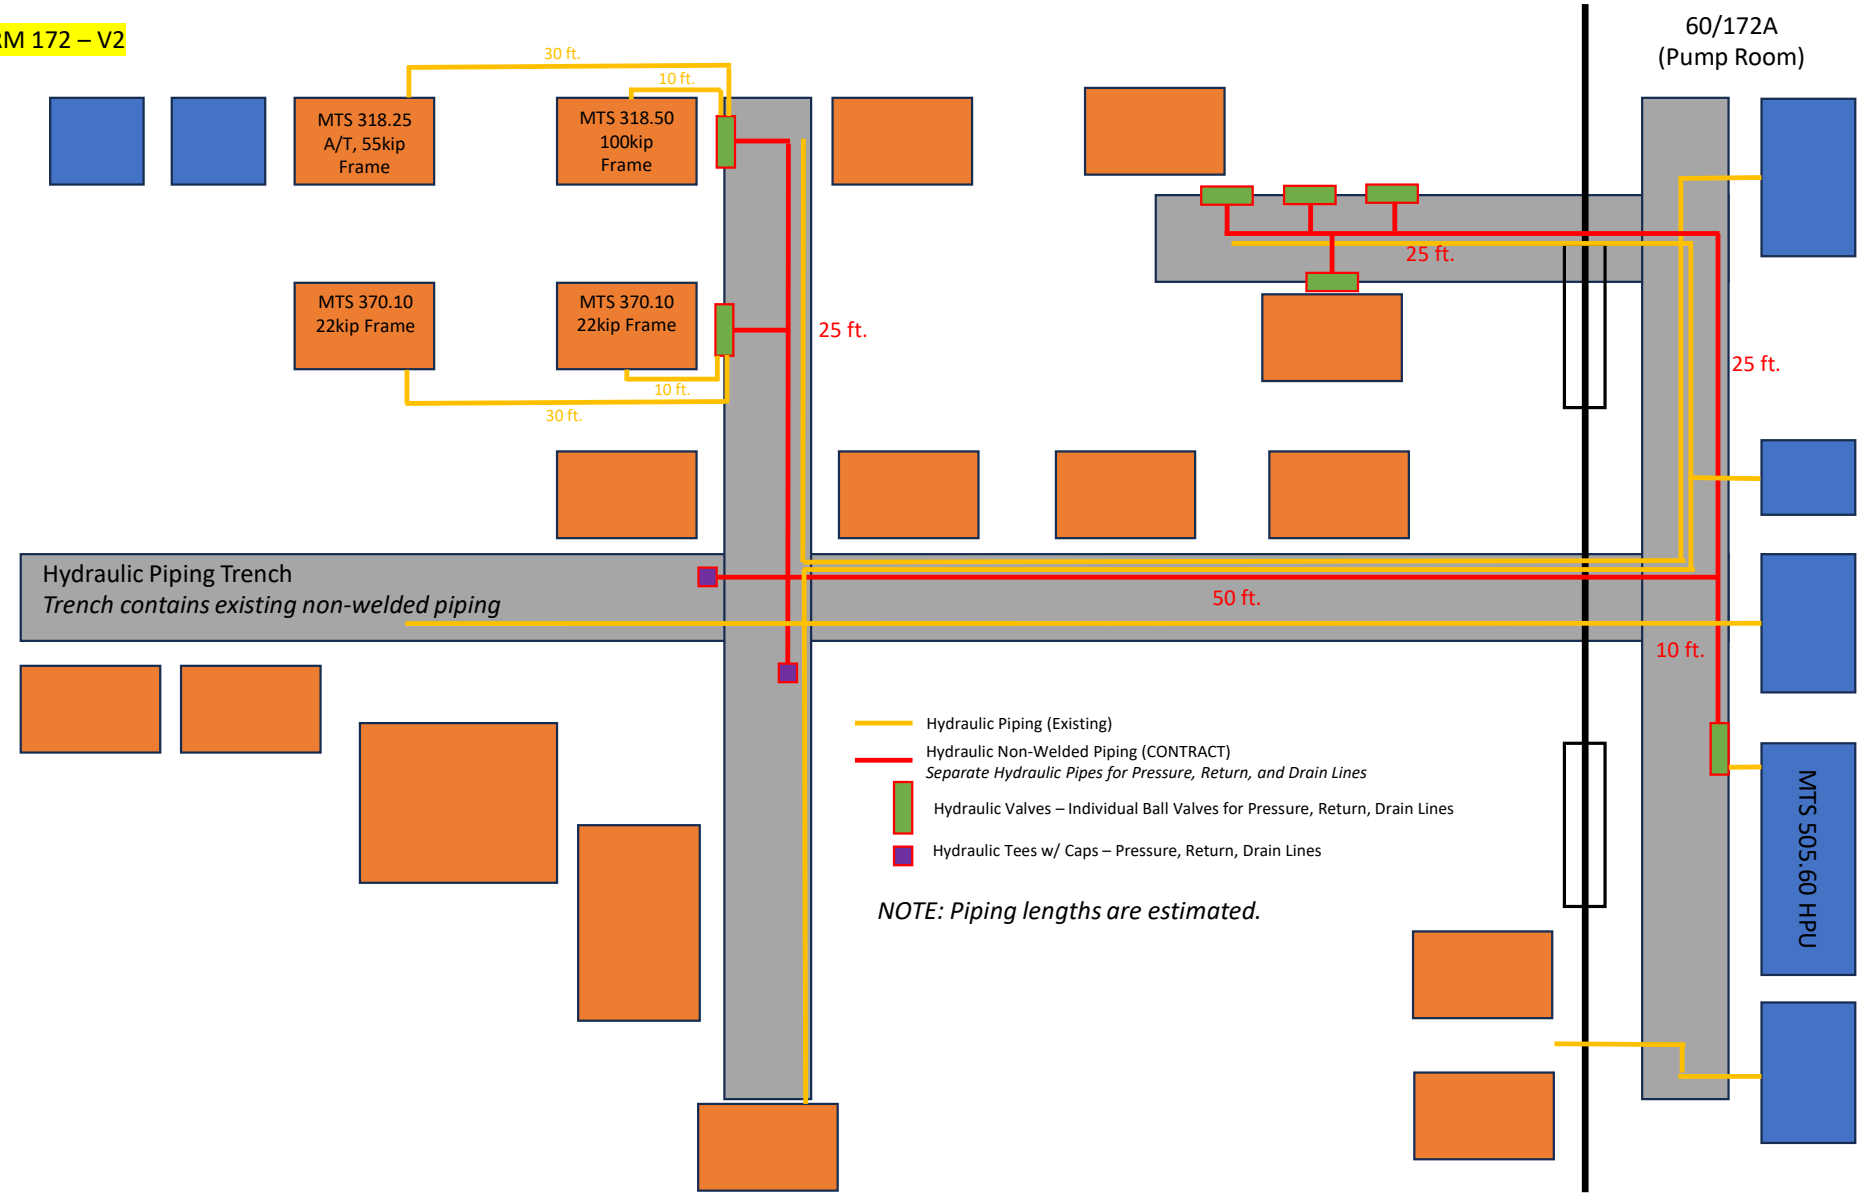

NSWCCD BLDG 19 RM B-BAY (OPTION)

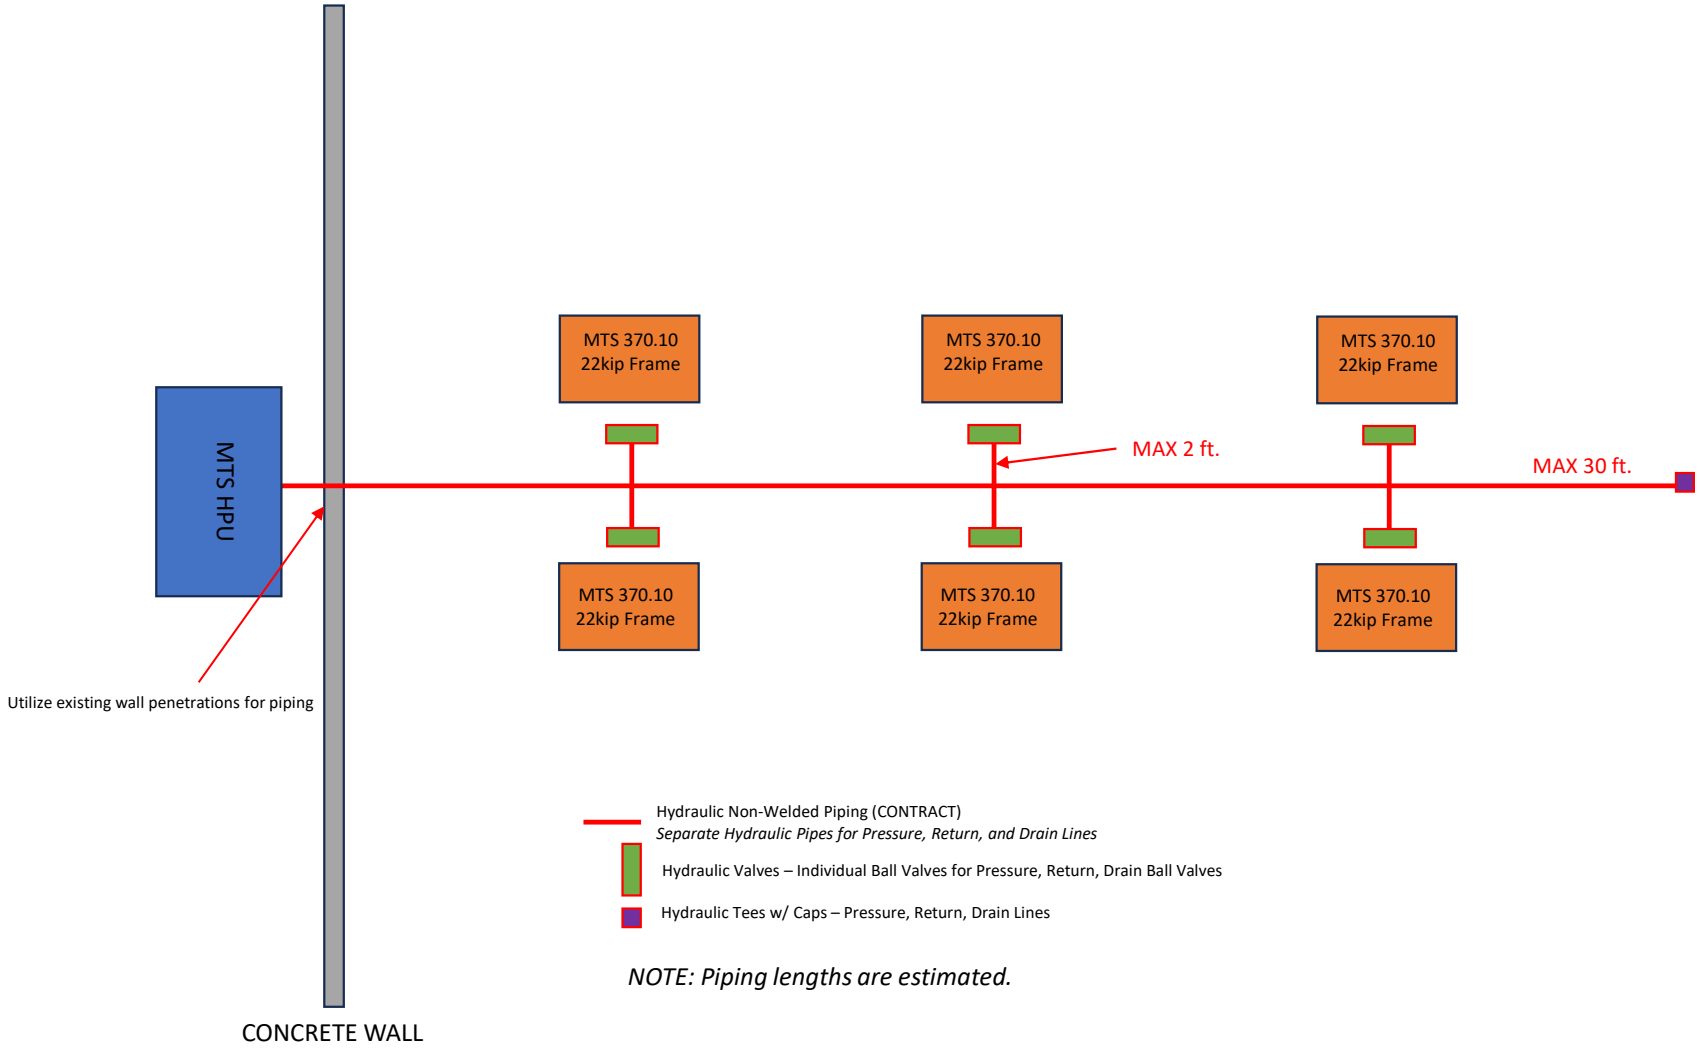

NOTE: Piping lengths are estimated.