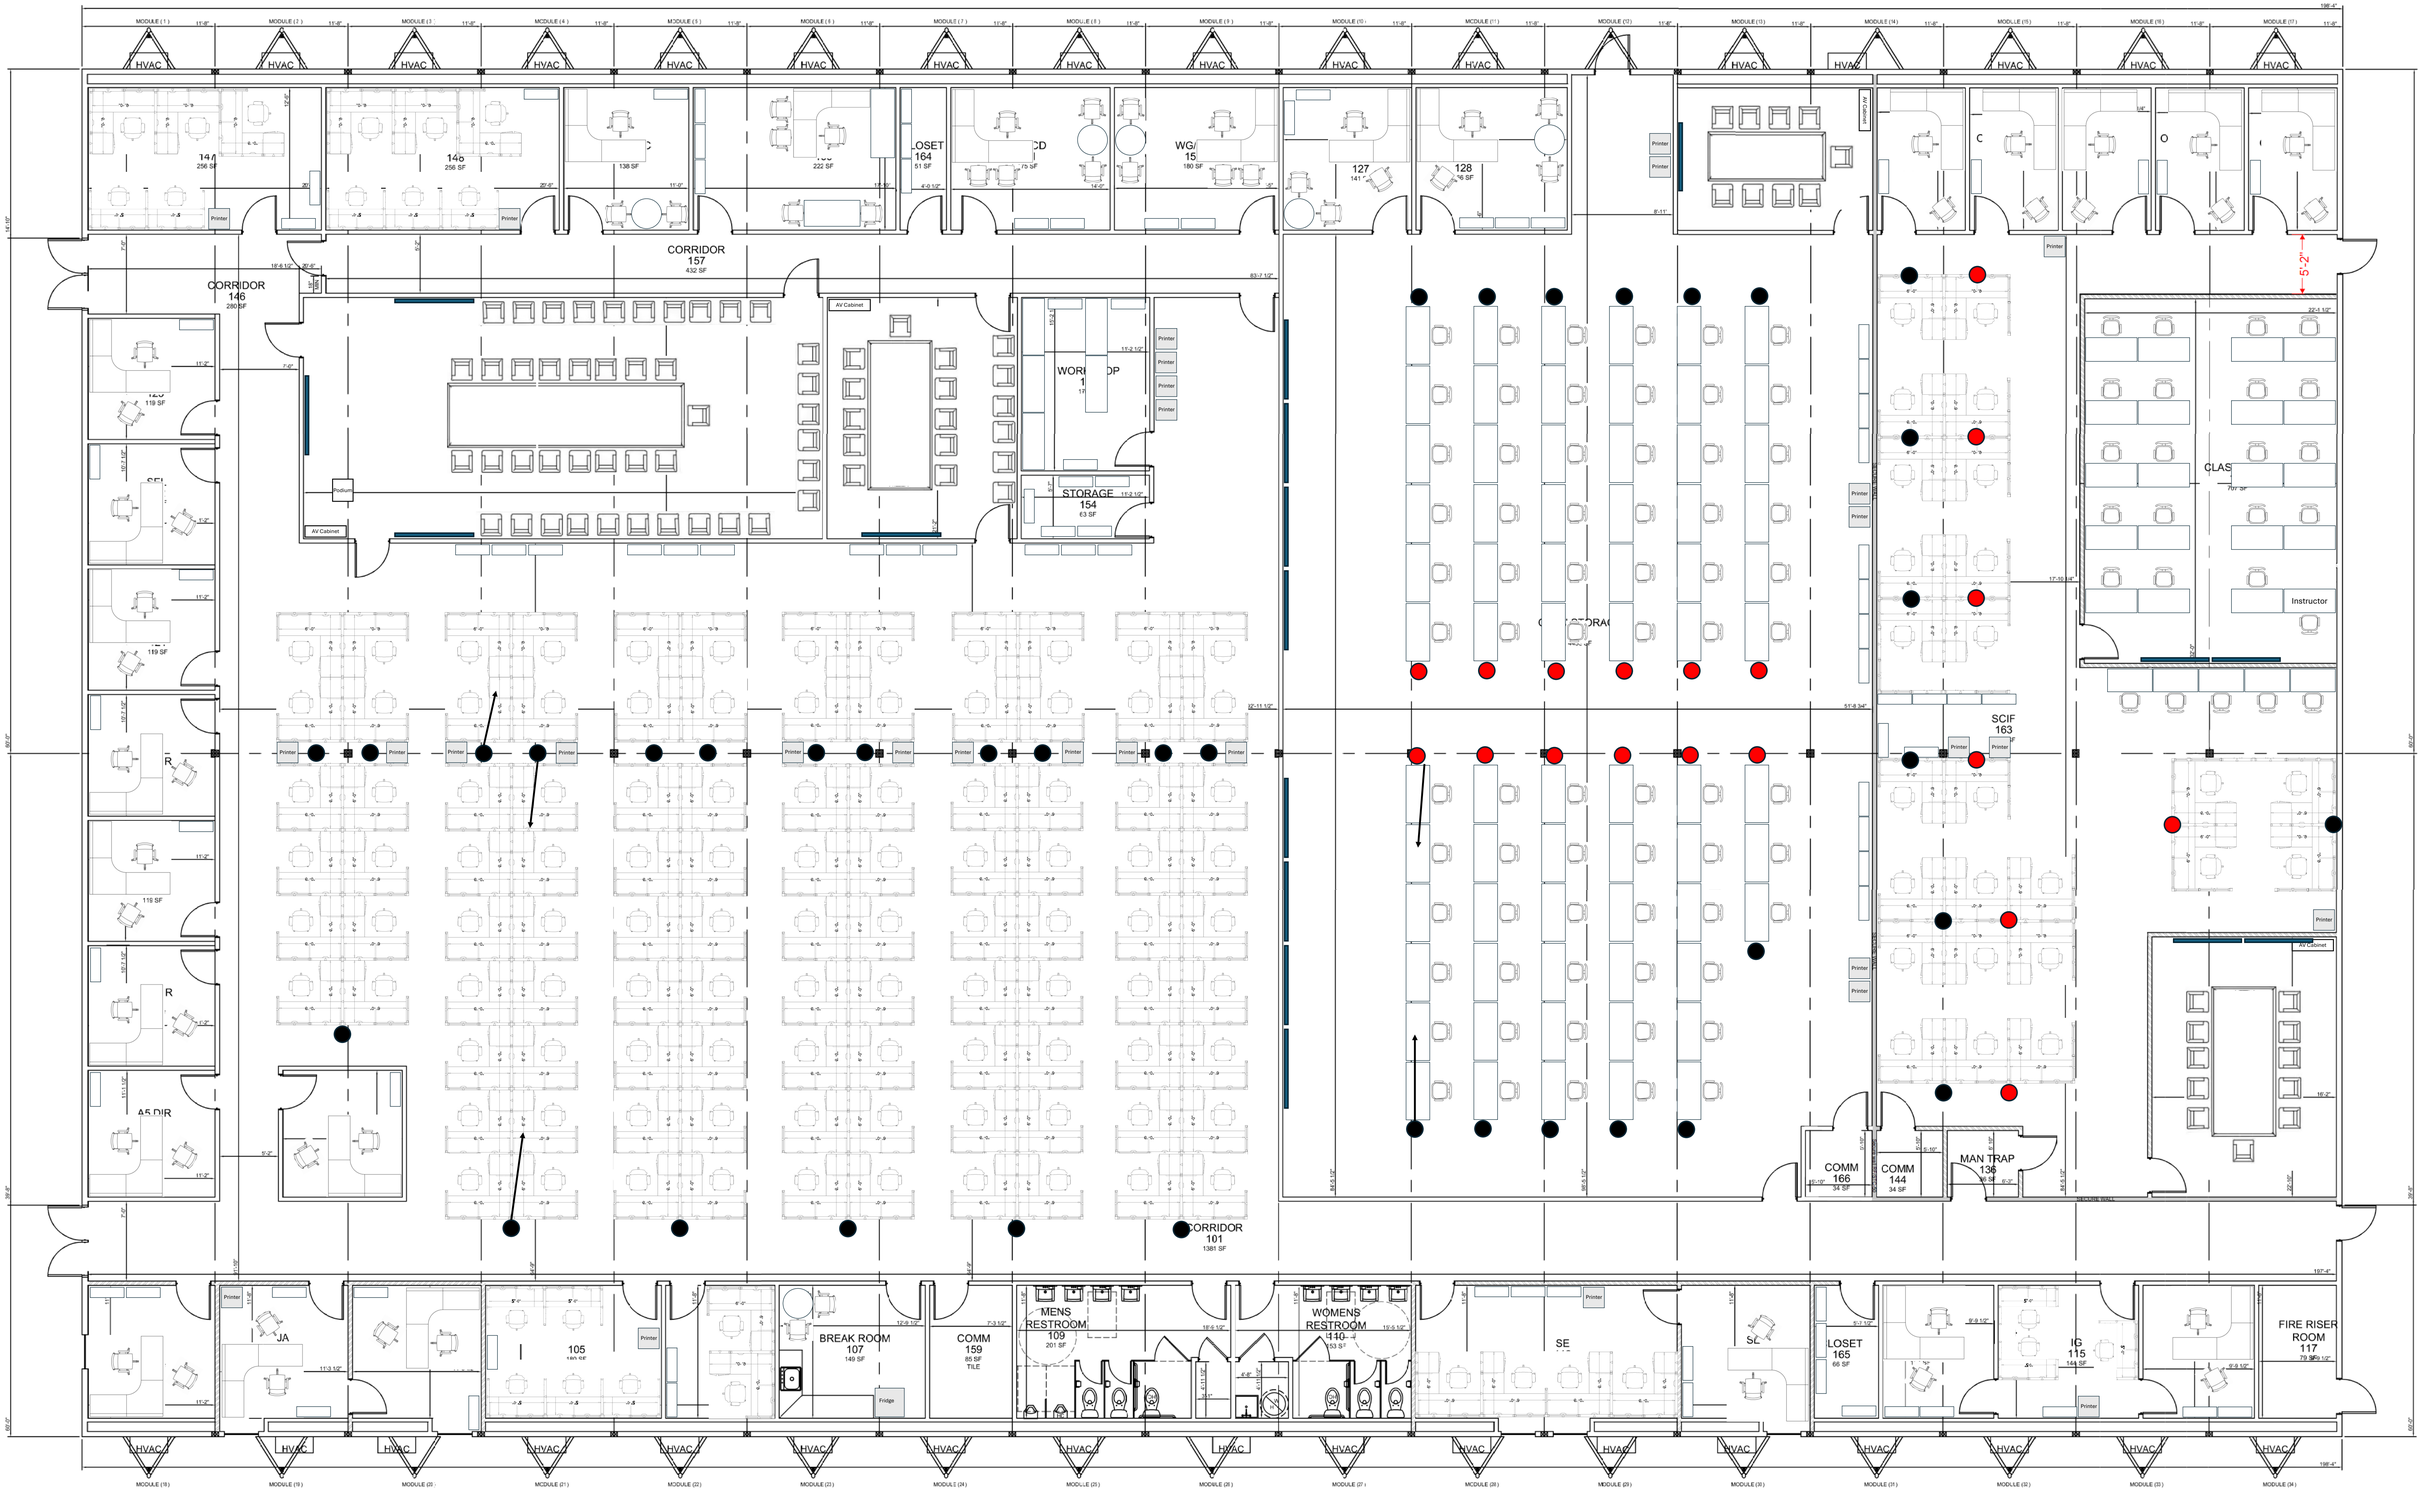
CORRIDOR
157
432 SF
CORRIDOR
146
280 SF
STORAGE
154
63 SF
CORRIDOR
101
1381 SF
SCIF
163
COMM
166
34 SF
COMM
144
34 SF
MAN TRAP
136
LOSET
165
66 SF
BREAK ROOM
107
149 SF
COMM
159
85 SF
TILE
MENS
RESTROOM
109
201 SF
WOMENS
RESTROOM
110
FIRE RISER
ROOM
117
Instructor
AV Cabinet
Podium
Printer
Fridge
HVAC
MODULE (1)
MODULE (2)
MODULE (3)
MODULE (4)
MODULE (5)
MODULE (6)
MODULE (7)
MODULE (8)
MODULE (9)
MODULE (10)
MODULE (11)
MODULE (12)
MODULE (13)
MODULE (14)
MODULE (15)
MODULE (16)
MODULE (17)
MODULE (18)
MODULE (19)
MODULE (20)
MODULE (21)
MODULE (22)
MODULE (23)
MODULE (24)
MODULE (25)
MODULE (26)
MODULE (27)
MODULE (28)
MODULE (29)
MODULE (30)
MODULE (31)
MODULE (32)
MODULE (33)
MODULE (34)
5'-2"