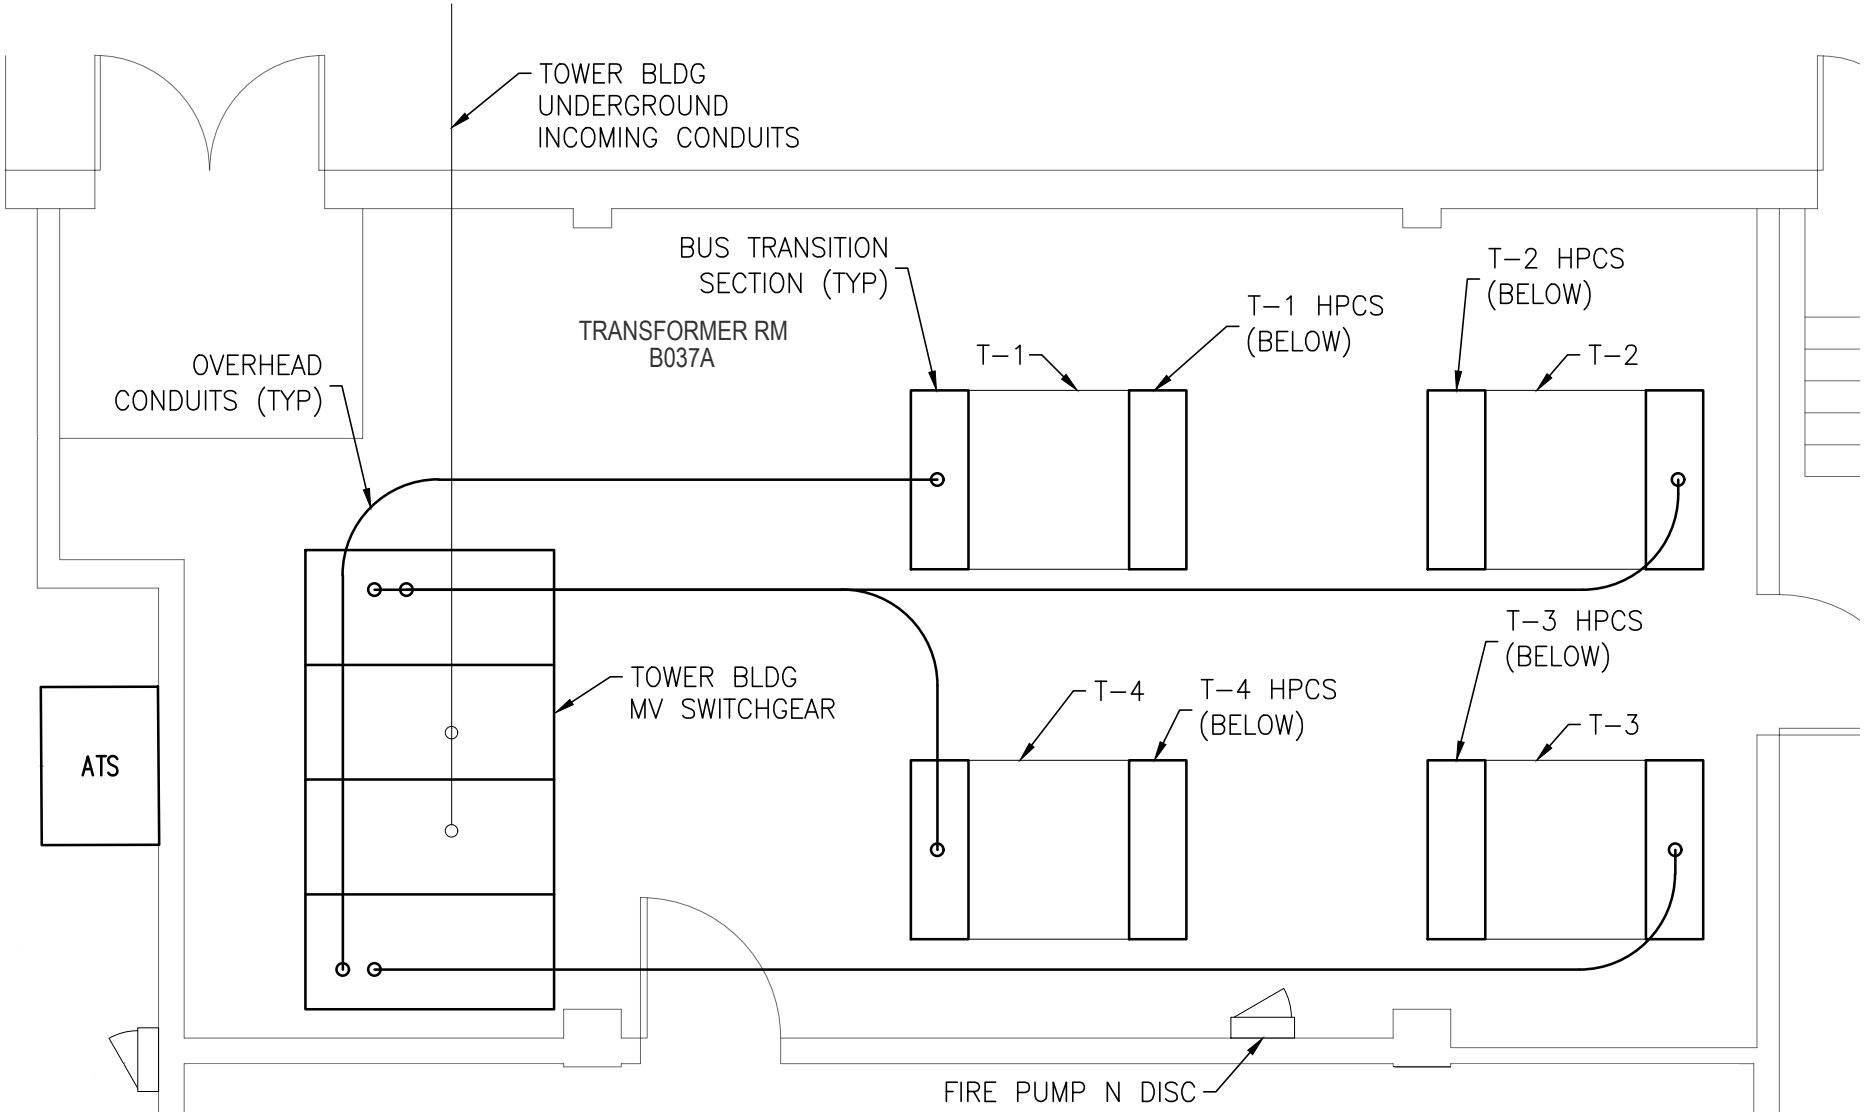
TOWER BLDG
UNDERGROUND
INCOMING CONDUITS
BUS TRANSITION
SECTION (TYP)
TRANSFORMER RM
B037A
T-1
T-1 HPCS
(BELOW)
T-2 HPCS
(BELOW)
T-2
OVERHEAD
CONDUITS (TYP)
TOWER BLDG
MV SWITCHGEAR
ATS
T-4
T-4 HPCS
(BELOW)
T-3 HPCS
(BELOW)
T-3
FIRE PUMP N DISC

SK_TB MV_01