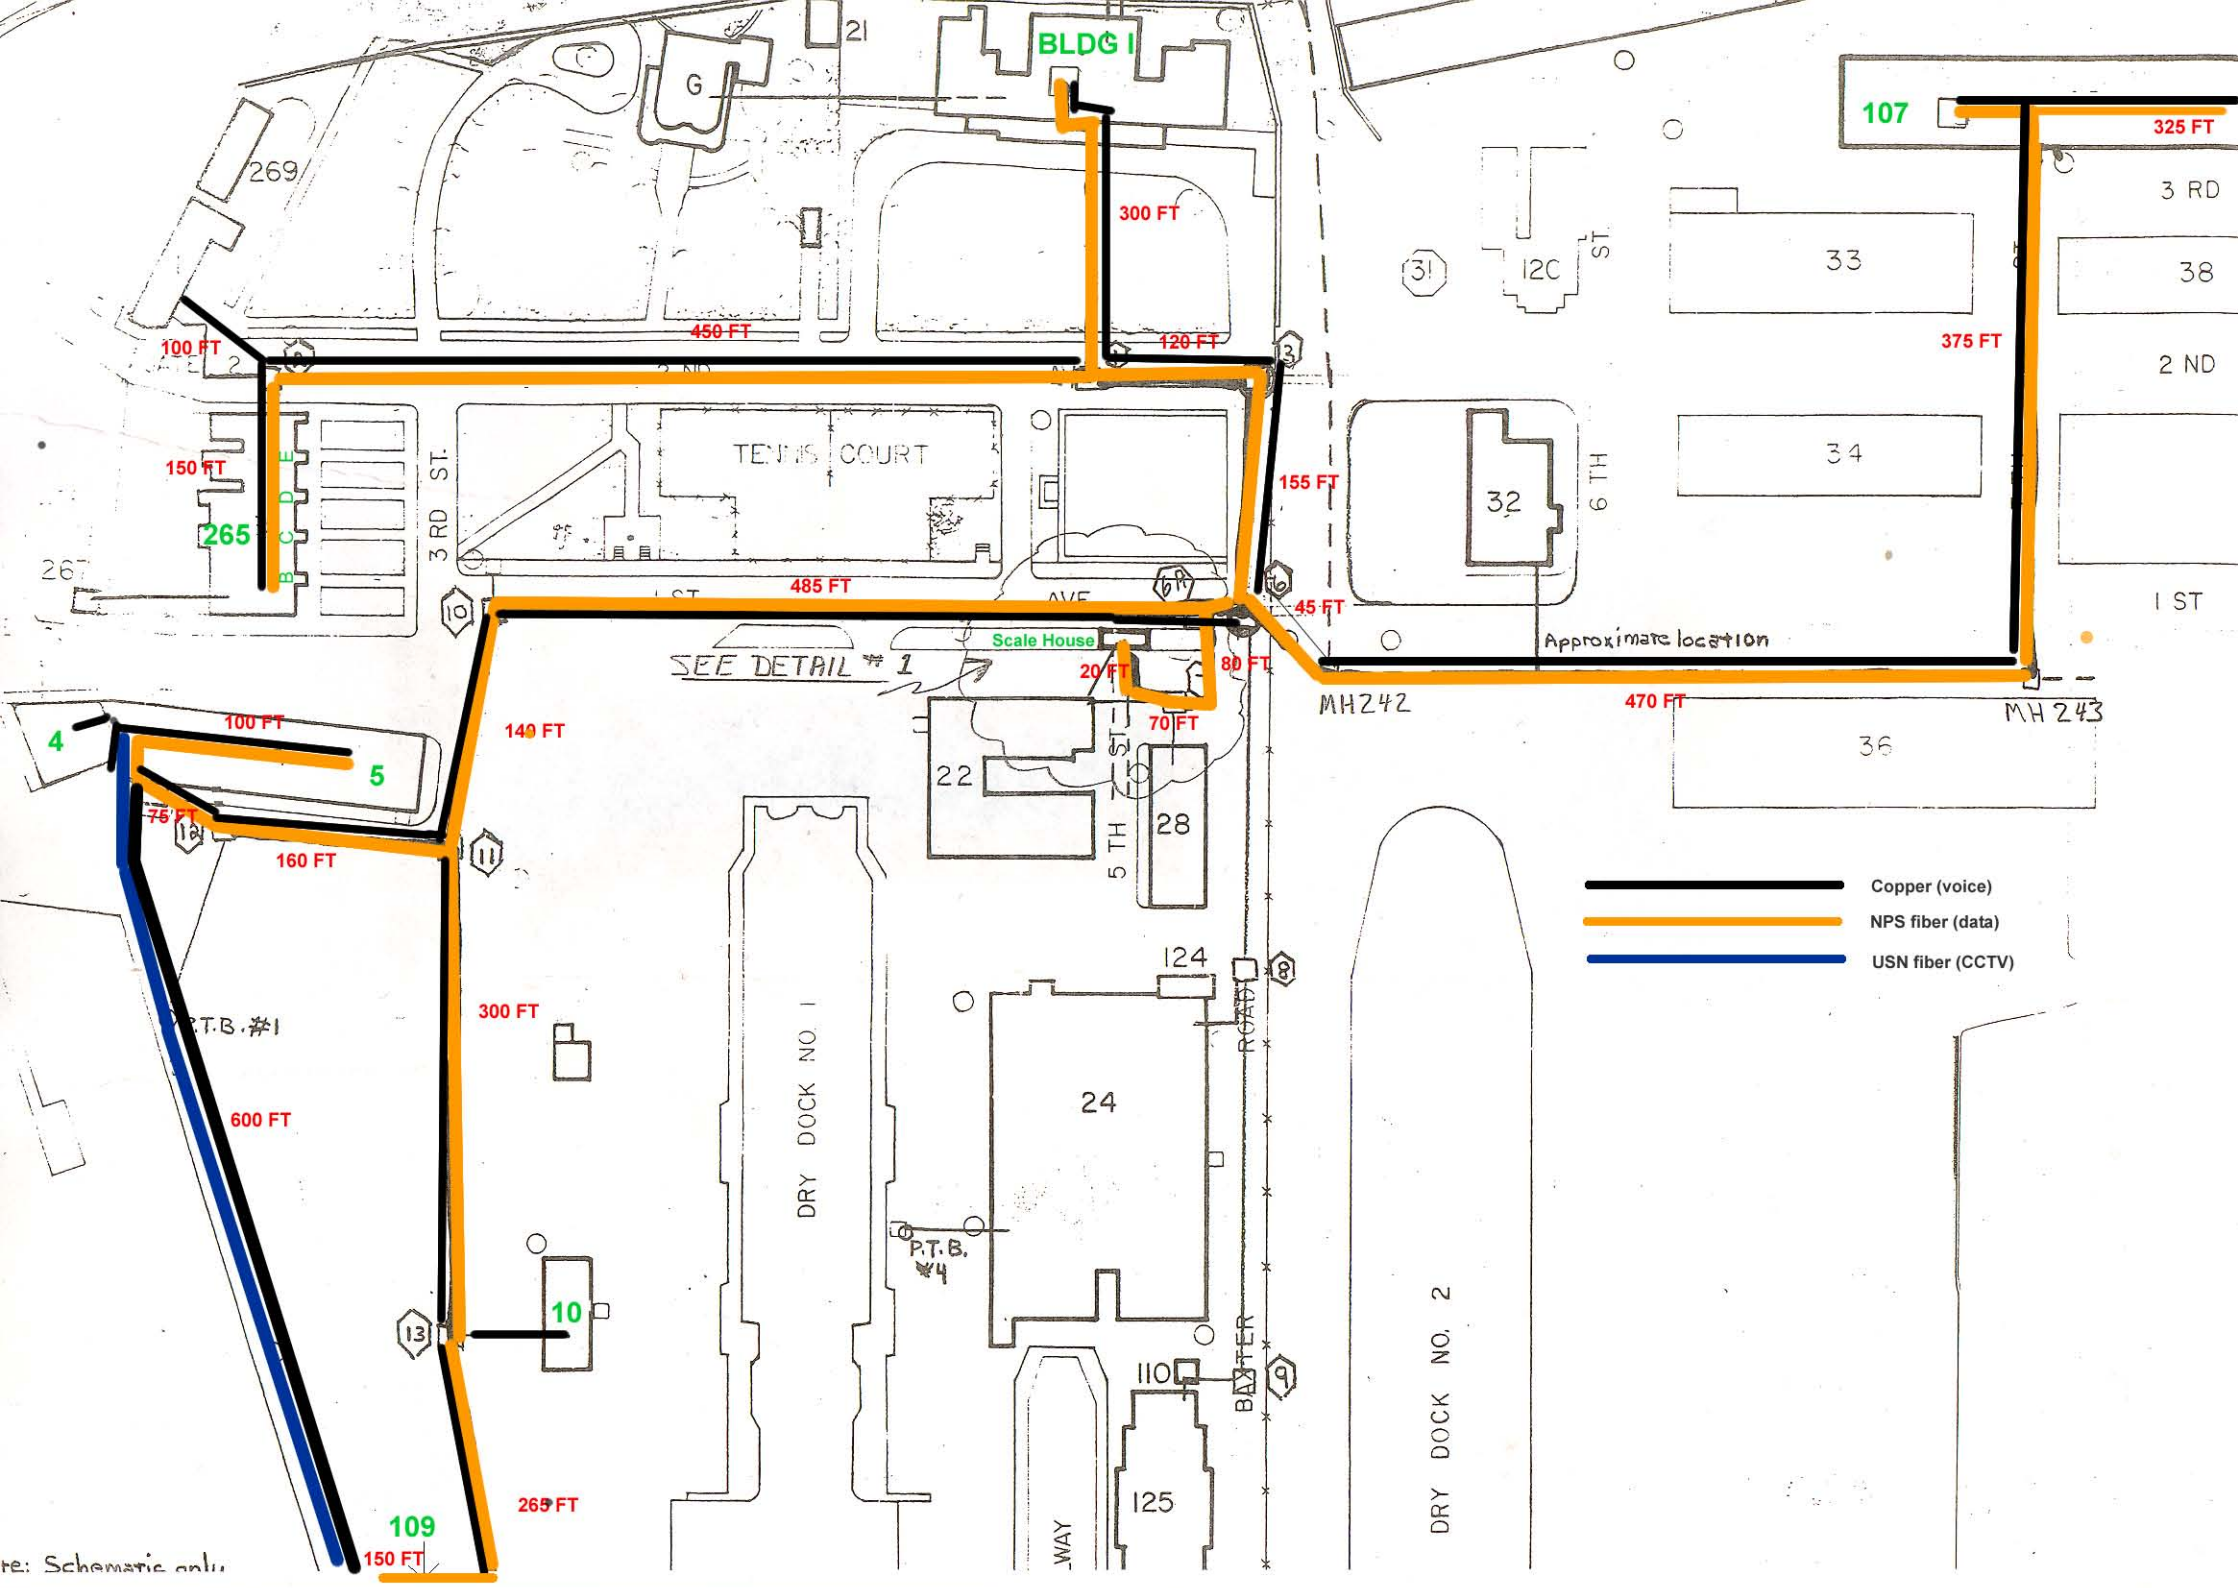
BLDG I
107
325 FT
3 RD
38
2 ND
I ST
33
34
36
32
12C
6 TH
ST.
375 FT
470 FT
MH242
MH 243
Approximate location
300 FT
120 FT
450 FT
100 FT
150 FT
265
267
269
21
G
TENNIS COURT
3 RD ST.
485 FT
155 FT
45 FT
80 FT
20 FT
70 FT
Scale House
SEE DETAIL # 1
22
28
5 TH ST
140 FT
100 FT
4
5
75 FT
160 FT
300 FT
600 FT
P.T.B. #1
10
13
109
150 FT
265 FT
DRY DOCK NO. 1
124
24
ROAD
P.T.B. #4
110
BATTER
125
WAY
DRY DOCK NO. 2
Copper (voice)
NPS fiber (data)
USN fiber (CCTV)
Note: Schematic only