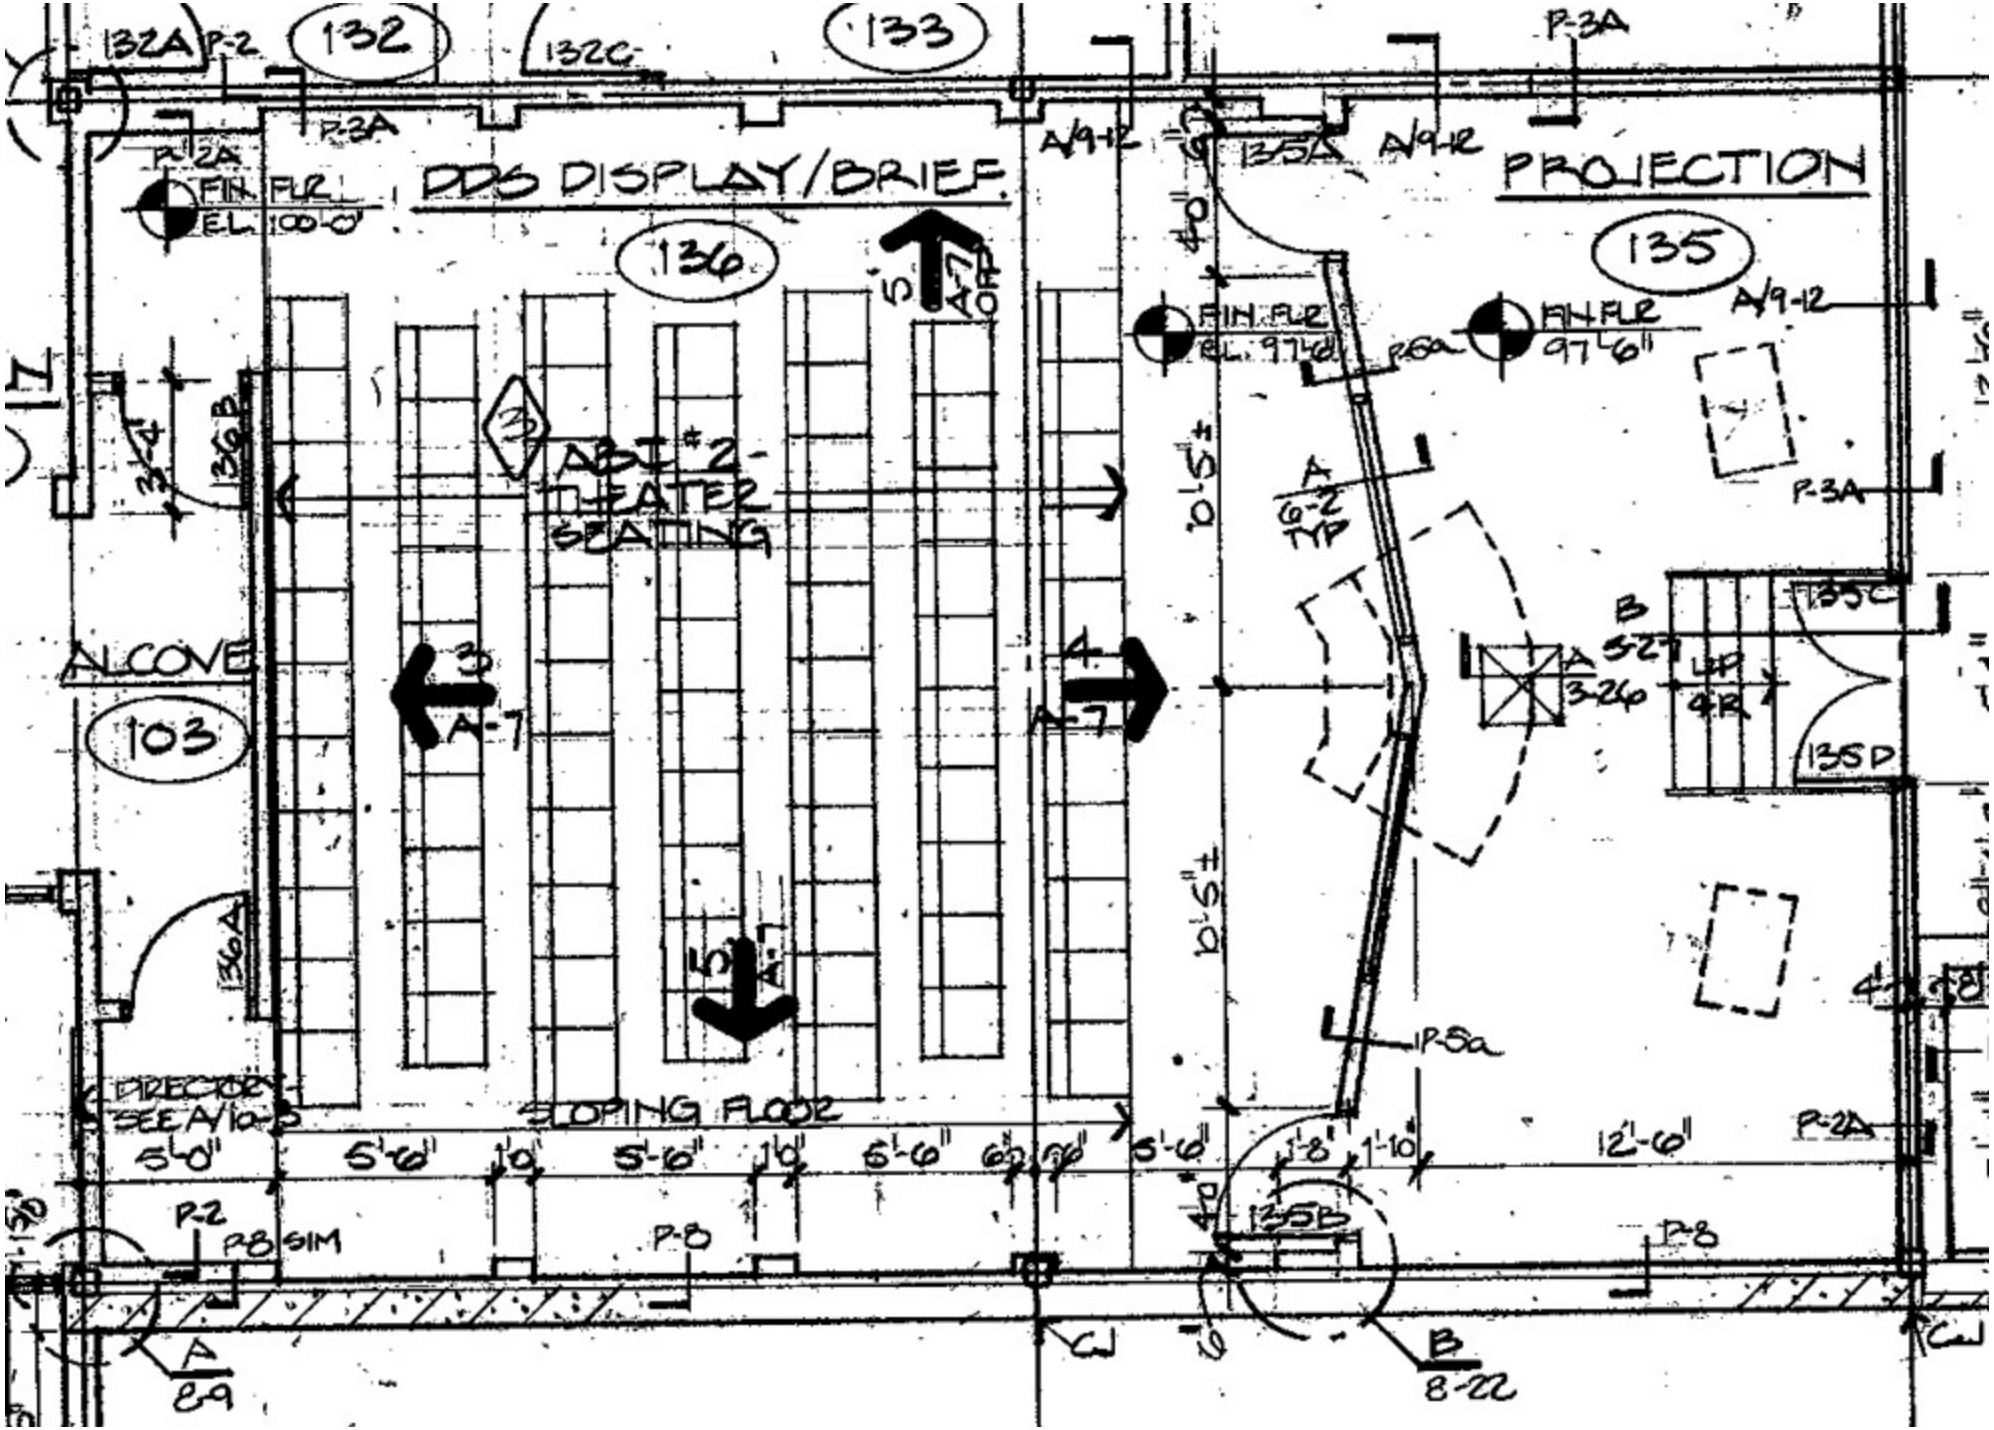
132A
P-2
132
132C
133
P-3A
P-2A
FIN. FLR
EL. 100-0"
DDS DISPLAY/BRIEF
136
A/9-12
135A
A/9-12
PROJECTION
135
FIN. FLR
EL. 97'-6"
FIN. FLR
97'-6"
A/9-12
P-3A
ABT #2-
THEATER
SEATING
ALCOVE
103
136B
136A
135C
135D
135B
DIRECTORY
SEE A/10-3
SLOPING FLOOR
5'-0"
5'-6"
5'-6"
5'-6"
5'-6"
12'-6"
P-2A
P-2
P-8 SIM
P-8
P-8
A
8-9
B
8-22