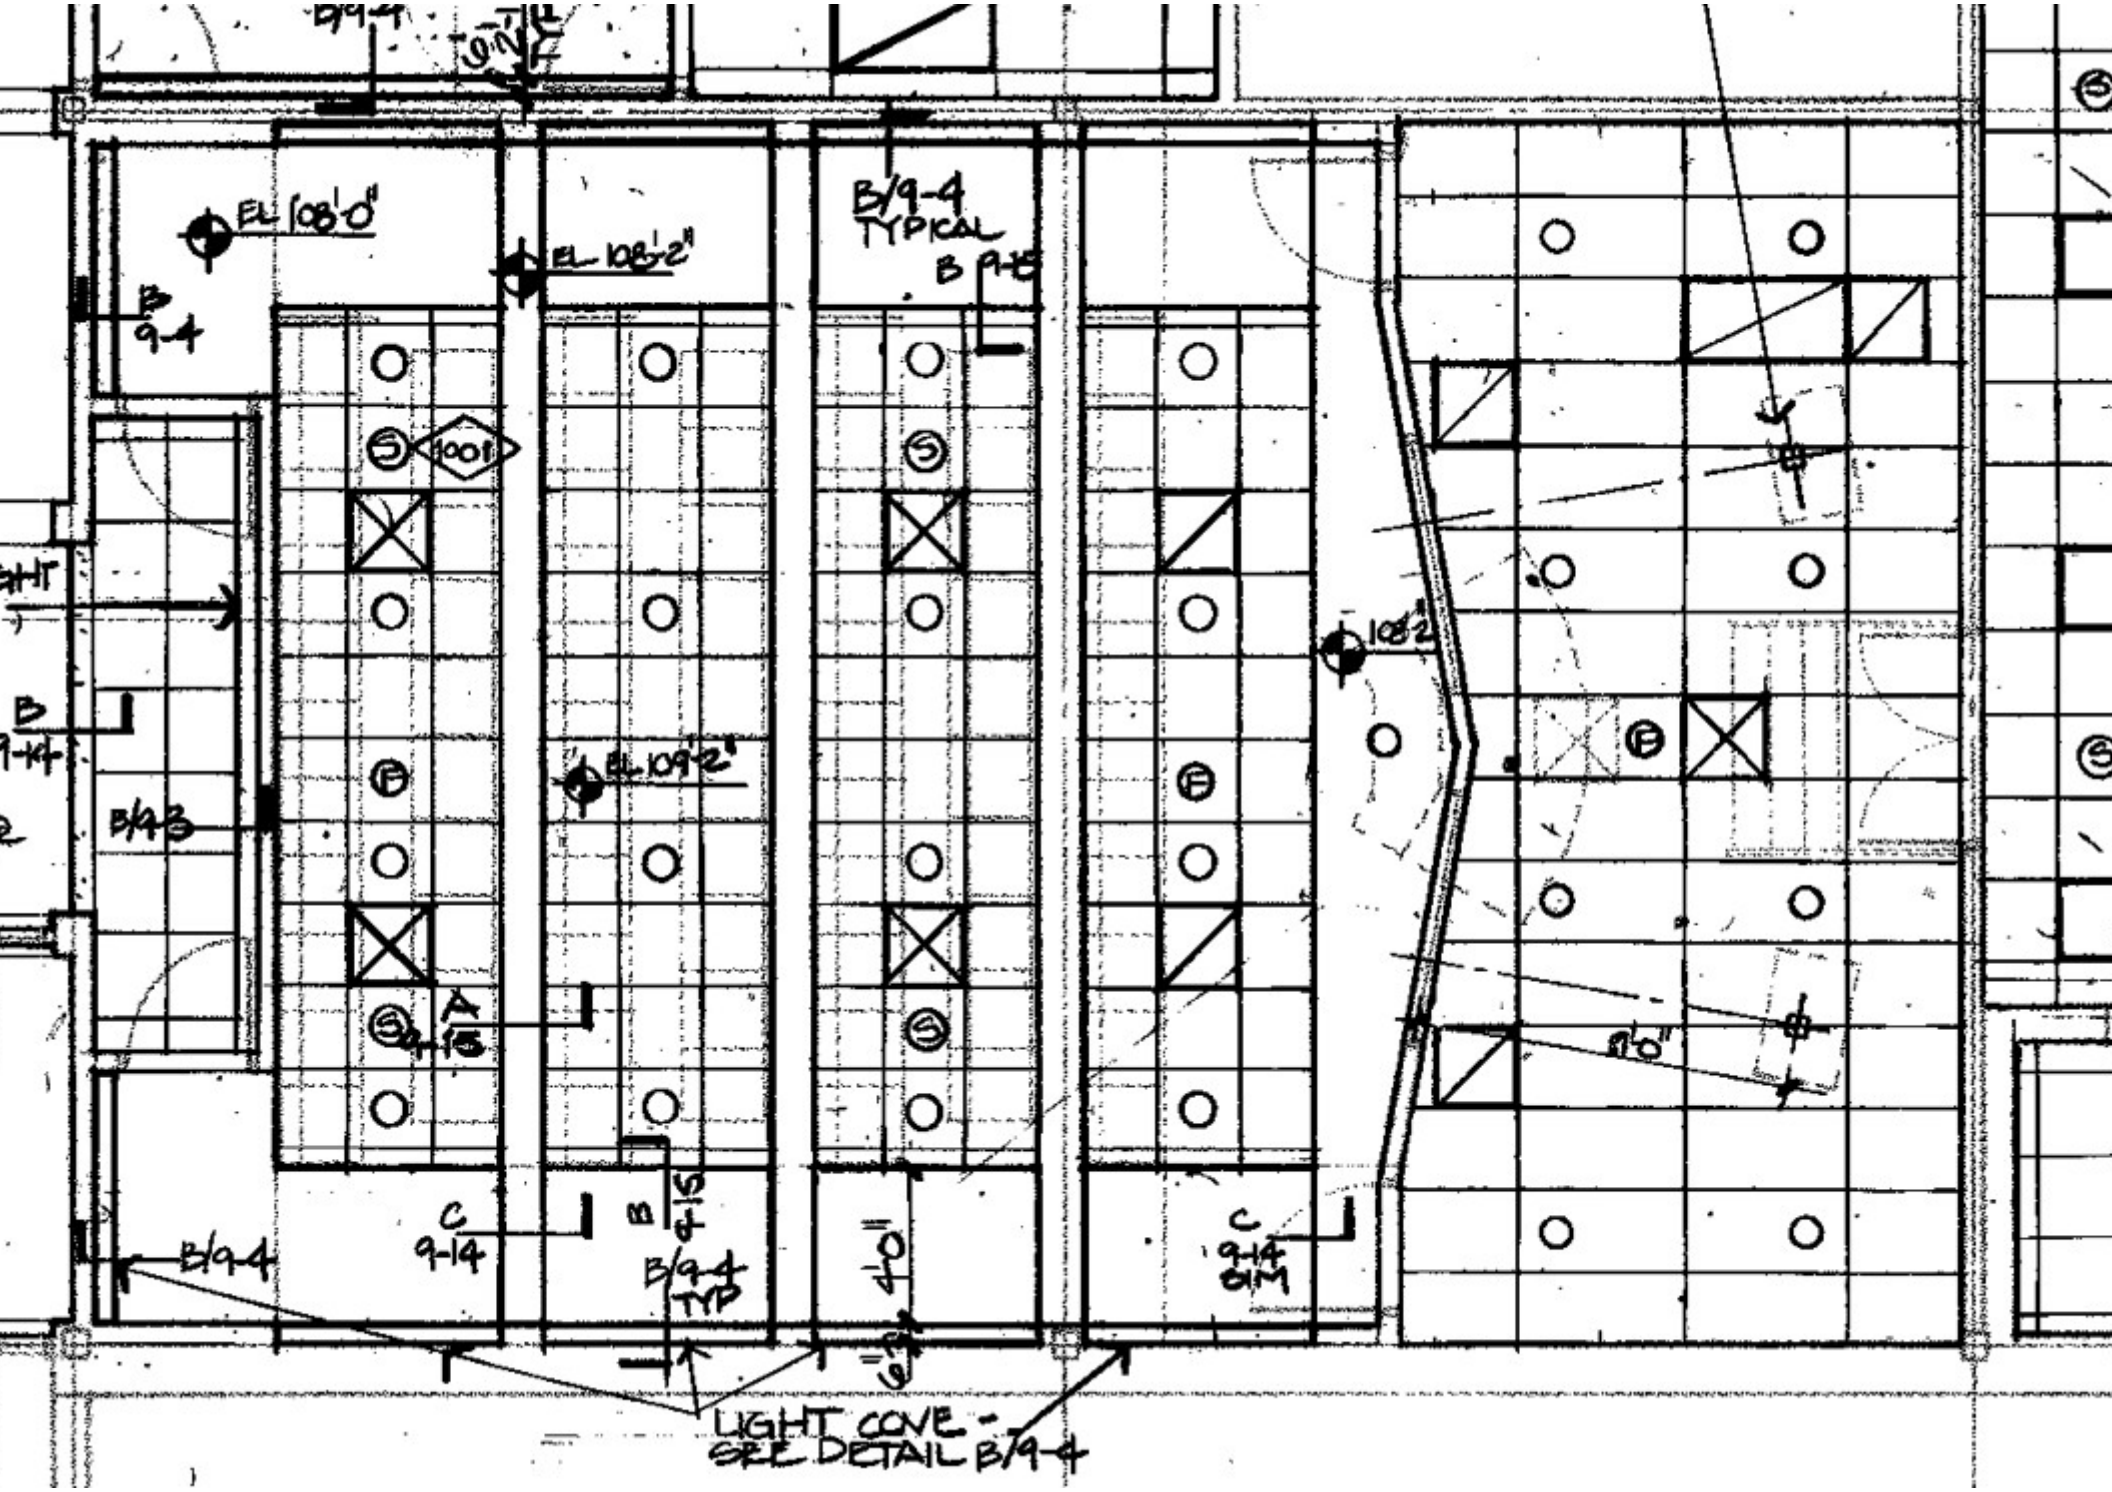
EL 108'-0"
EL 108'-2"
B/9-4
TYPICAL
B 9-15
B 9-4
1001
EL 109'-2"
108'-2"
B/9-3
A 9-15
C 9-14
B 9-15
B/9-4 TYP
C 9-14 TYP
B/9-4
LIGHT COVE - SEE DETAIL B/9-4