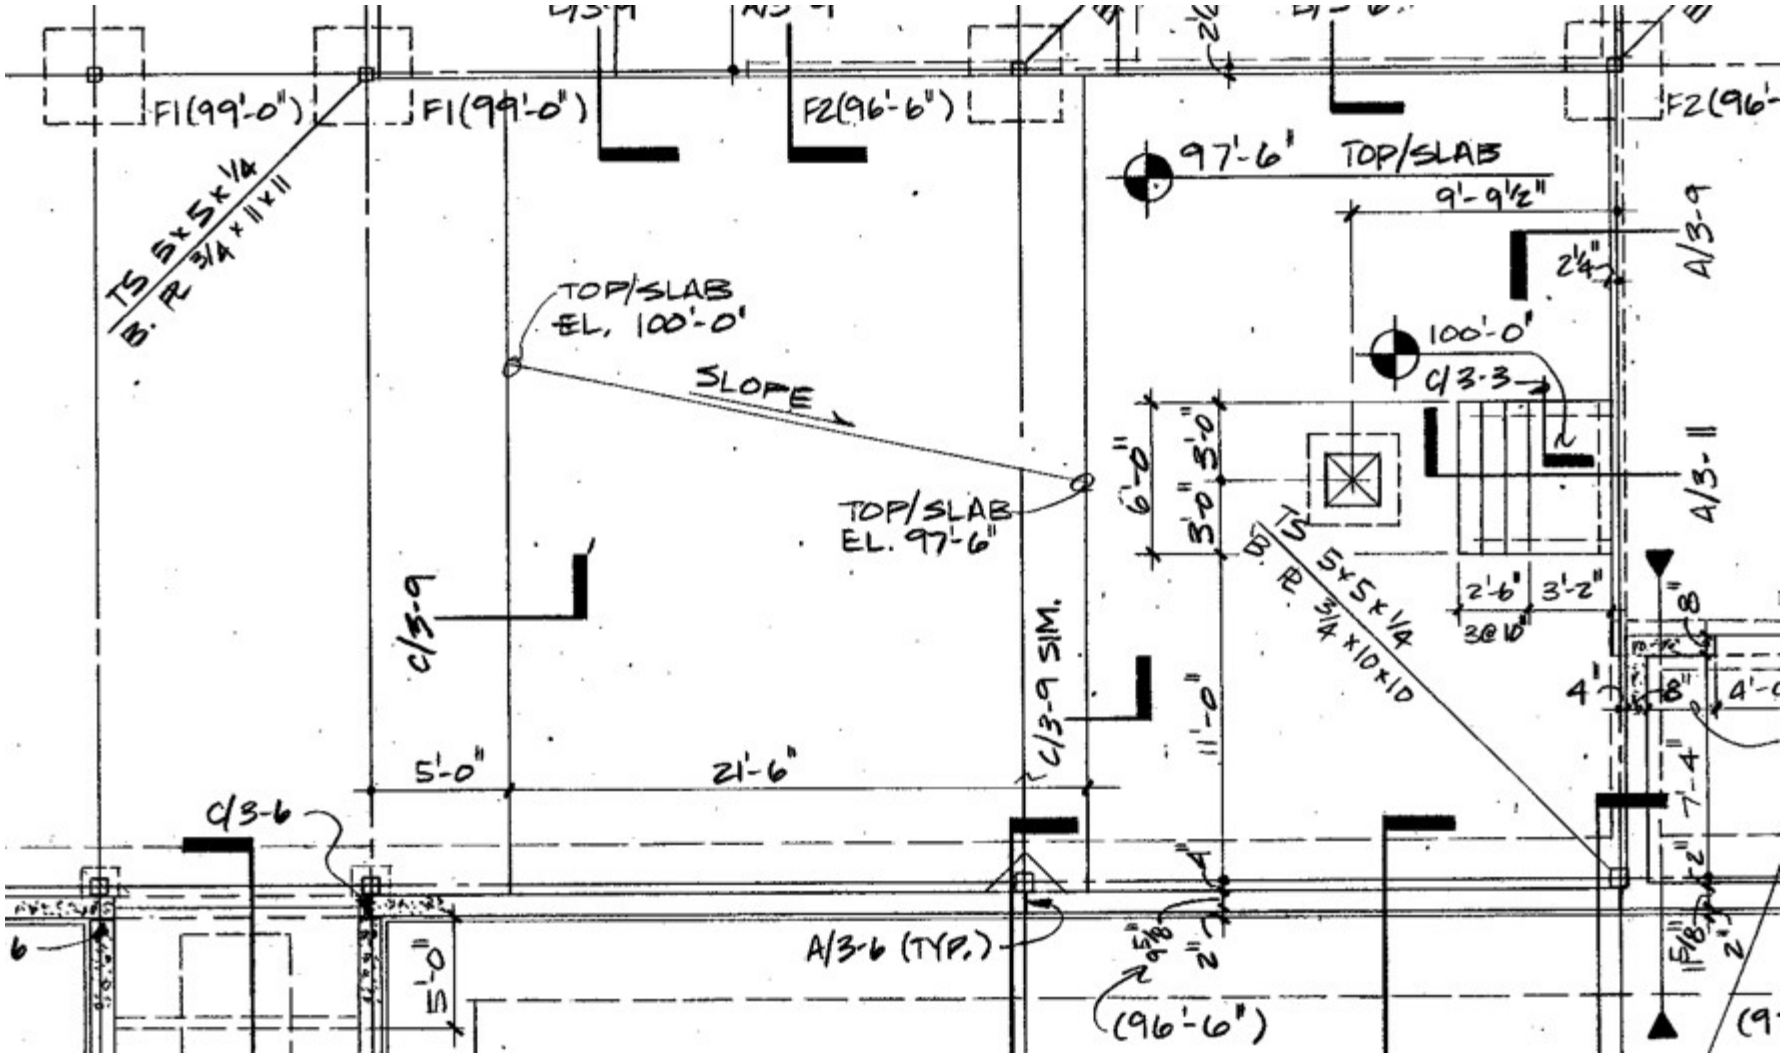
F1(99'-0")
F1(99'-0")
F2(96'-6")
F2(96'-
TS 5x5x1/4
B. PL 3/4x11x11
97'-6" TOP/SLAB
9'-9 1/2"
A/3-9
2 1/4"
TOP/SLAB
EL. 100'-0'
SLOPE
100'-0'
C/3-3
A/3-11
TOP/SLAB
EL. 97'-6"
6'-0"
3'-0"
3'-0"
TS 5x5x1/4
B. PL 3/4x10x10
2'-6"
3'-2"
3@10"
C/3-9
C/3-9 SIM.
11'-0"
8"
4"
8"
4'-
5'-0"
21'-6"
7'-4"
C/3-6
2"
A/3-6 (TYP.)
5 5/8"
2"
(96'-6")
5'-0"
11 5/8"
2"
6
(9